

TABELLA RAPPORTI AERO ILLUMINANTI					
POSIZIONE SOLARE DEL LOCALE	INCLINAZIONE DELLO ZENIT RISPETTO ALLA NORMALE DELLO ZENIT	INCLINAZIONE DELLO ZENIT RISPETTO ALLA NORMALE DELLO ZENIT	INCLINAZIONE DELLO ZENIT RISPETTO ALLA NORMALE DELLO ZENIT	INCLINAZIONE DELLO ZENIT RISPETTO ALLA NORMALE DELLO ZENIT	INCLINAZIONE DELLO ZENIT RISPETTO ALLA NORMALE DELLO ZENIT
A1 camera	PT	21,87	2,85	4,80	3,85
A2 bagno	PT	4,87	1	5,85	3,85
A3 bagno	PT	11,42	1	4,84	3,85
A4 camera	PT	15,37	1,56	2,80	3,85
A5 camera	PT	10,83	1,56	2,80	3,85
A6 bagno	PT	3,35	1	5,09	3,85
A7 camera	PT	17,06	2,13	5,09	3,85
A8 sala da pranzo	PT	12,27	1,53	2,25	3,85
A9 bagno	PT	6,14	1	1,86	3,85
A10 soggiorno	PT	6,84	1	0,16	3,85
A11 ufficio	PT	16,85	2,10	3,92	3,85

TABELLA RAPPORTI AERO ILLUMINANTI					
POSIZIONE SOLARE DEL LOCALE	INCLINAZIONE DELLO ZENIT RISPETTO ALLA NORMALE DELLO ZENIT	INCLINAZIONE DELLO ZENIT RISPETTO ALLA NORMALE DELLO ZENIT	INCLINAZIONE DELLO ZENIT RISPETTO ALLA NORMALE DELLO ZENIT	INCLINAZIONE DELLO ZENIT RISPETTO ALLA NORMALE DELLO ZENIT	INCLINAZIONE DELLO ZENIT RISPETTO ALLA NORMALE DELLO ZENIT
B7 camera	P1	20,84	2,27	6,80	3,17
B8 camera ampiezza	P1	3,12	1	5,85	3,17
B9 antebagno	P1	2,49	1	5,85	3,17
B4 bagno	P1	3,71	1	5,85	3,17
B5 antebagno	P1	4,16	1	4,51	3,17
B6 soggiorno	P1	31,35	3,82	5,90	3,17
B7 camera doppia	P1	19,80	1,86	3,13	3,17
B8 bagno	P1	3,43	1	5,85	3,17
B9 bagno	P1	4,46	1	2,73	3,17
B10 camera doppia	P1	14,28	1,79	2,73	3,17

tecnico abilitato :  
Ing. Calisto Sironi  
Abbo. Ingegn. Torin. n. 12096J  
Via Quintino Sella, n° 36  
Valdengo (BI)



REGIONE PIEMONTE  
PROVINCIA DI VERCELLI  
COMUNE DI VARALLO SESIA  
13019 VARALLO SESIA (VC)


ISTANZA DI AUTORIZZAZIONE ALL'ESERCIZIO  
ED ACCREDITAMENTO  
STRUTTURE RESIDENZIALI PSICHIATRICHE  
ai sensi della D.G.R. 29-3944 del 19.09.2016 "revisione della residenzialità psichiatrica -  
Integrazioni a DGR n.30-19/72015 e s.m.t."

Data: GENNAIO 2017      Rif. archivio:      A082\_23  
Scala:      1:100      Tavola n°      AR.23.001


N°	AGGIORNAMENTI	DATA

PLANIMETRIE  
PIANO TERRA E PRIMO  
SEZIONE A-A  
CON INDICAZIONE DESTINAZIONI D'USO  
E VERIFICHE RAPPORTI AEROILLUMINANTI


ANTEO COOPERATIVA  
SOCIALE ONLUS  
VIA PARENZA 11  
13030 BIELLA  
UFFICIO TECNICO

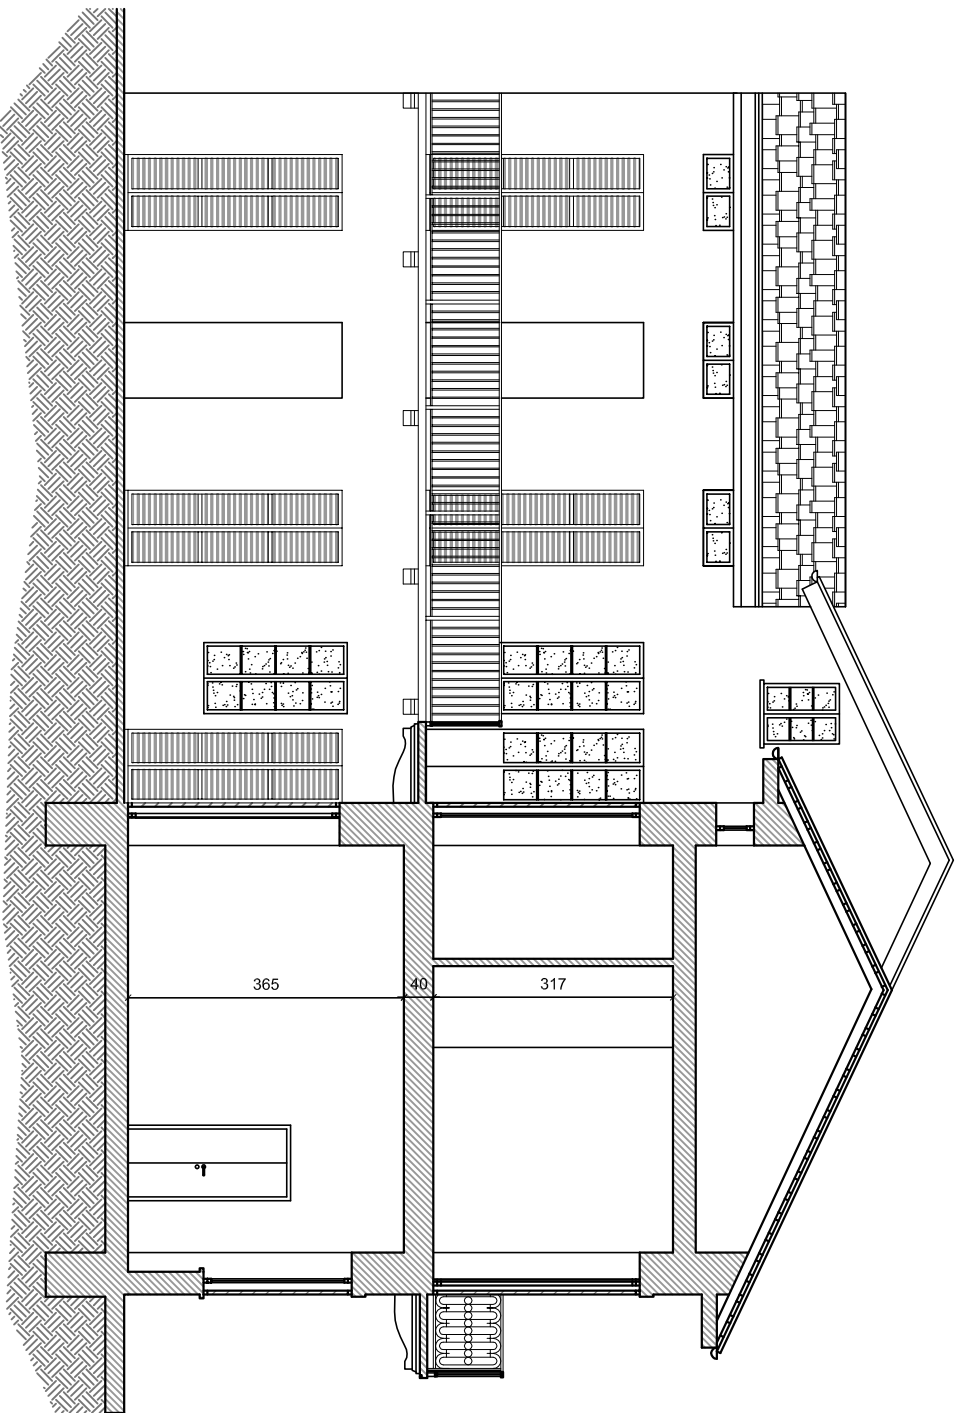


SEZIONE B/B  
- Scala 1:100 -

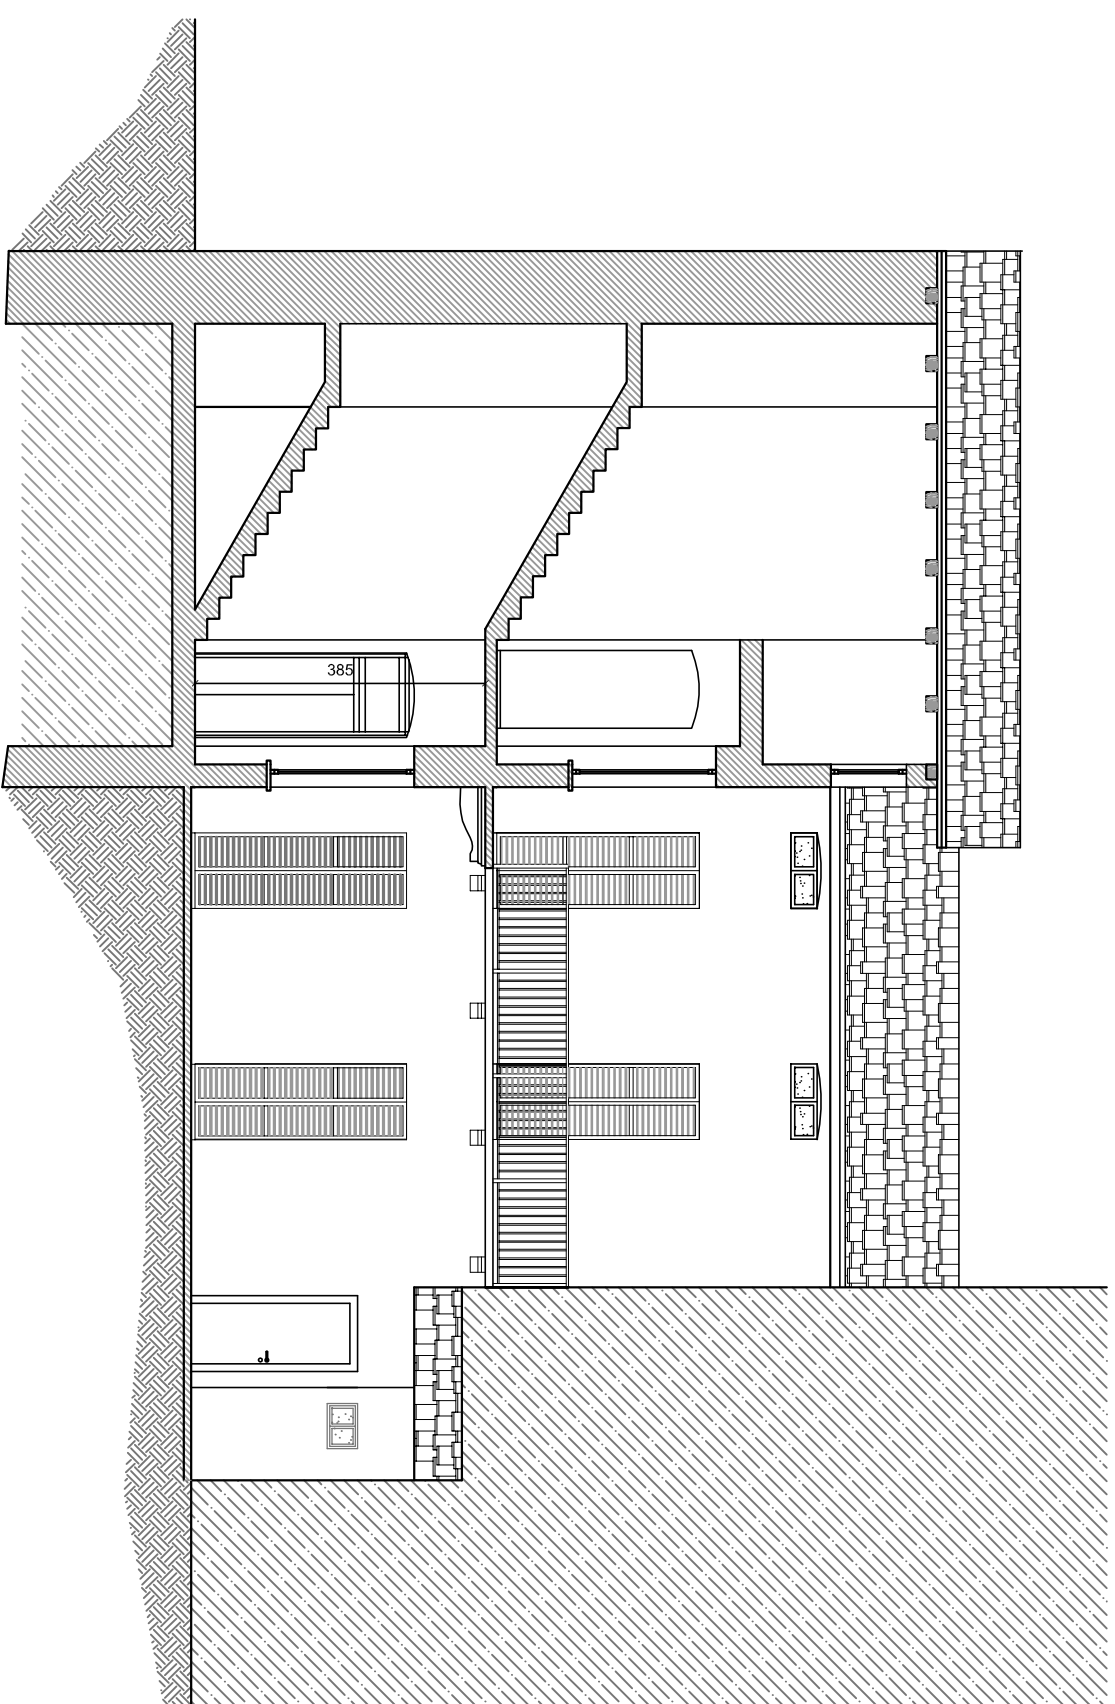

SEZIONE A/A  
- Scala 1:100 -

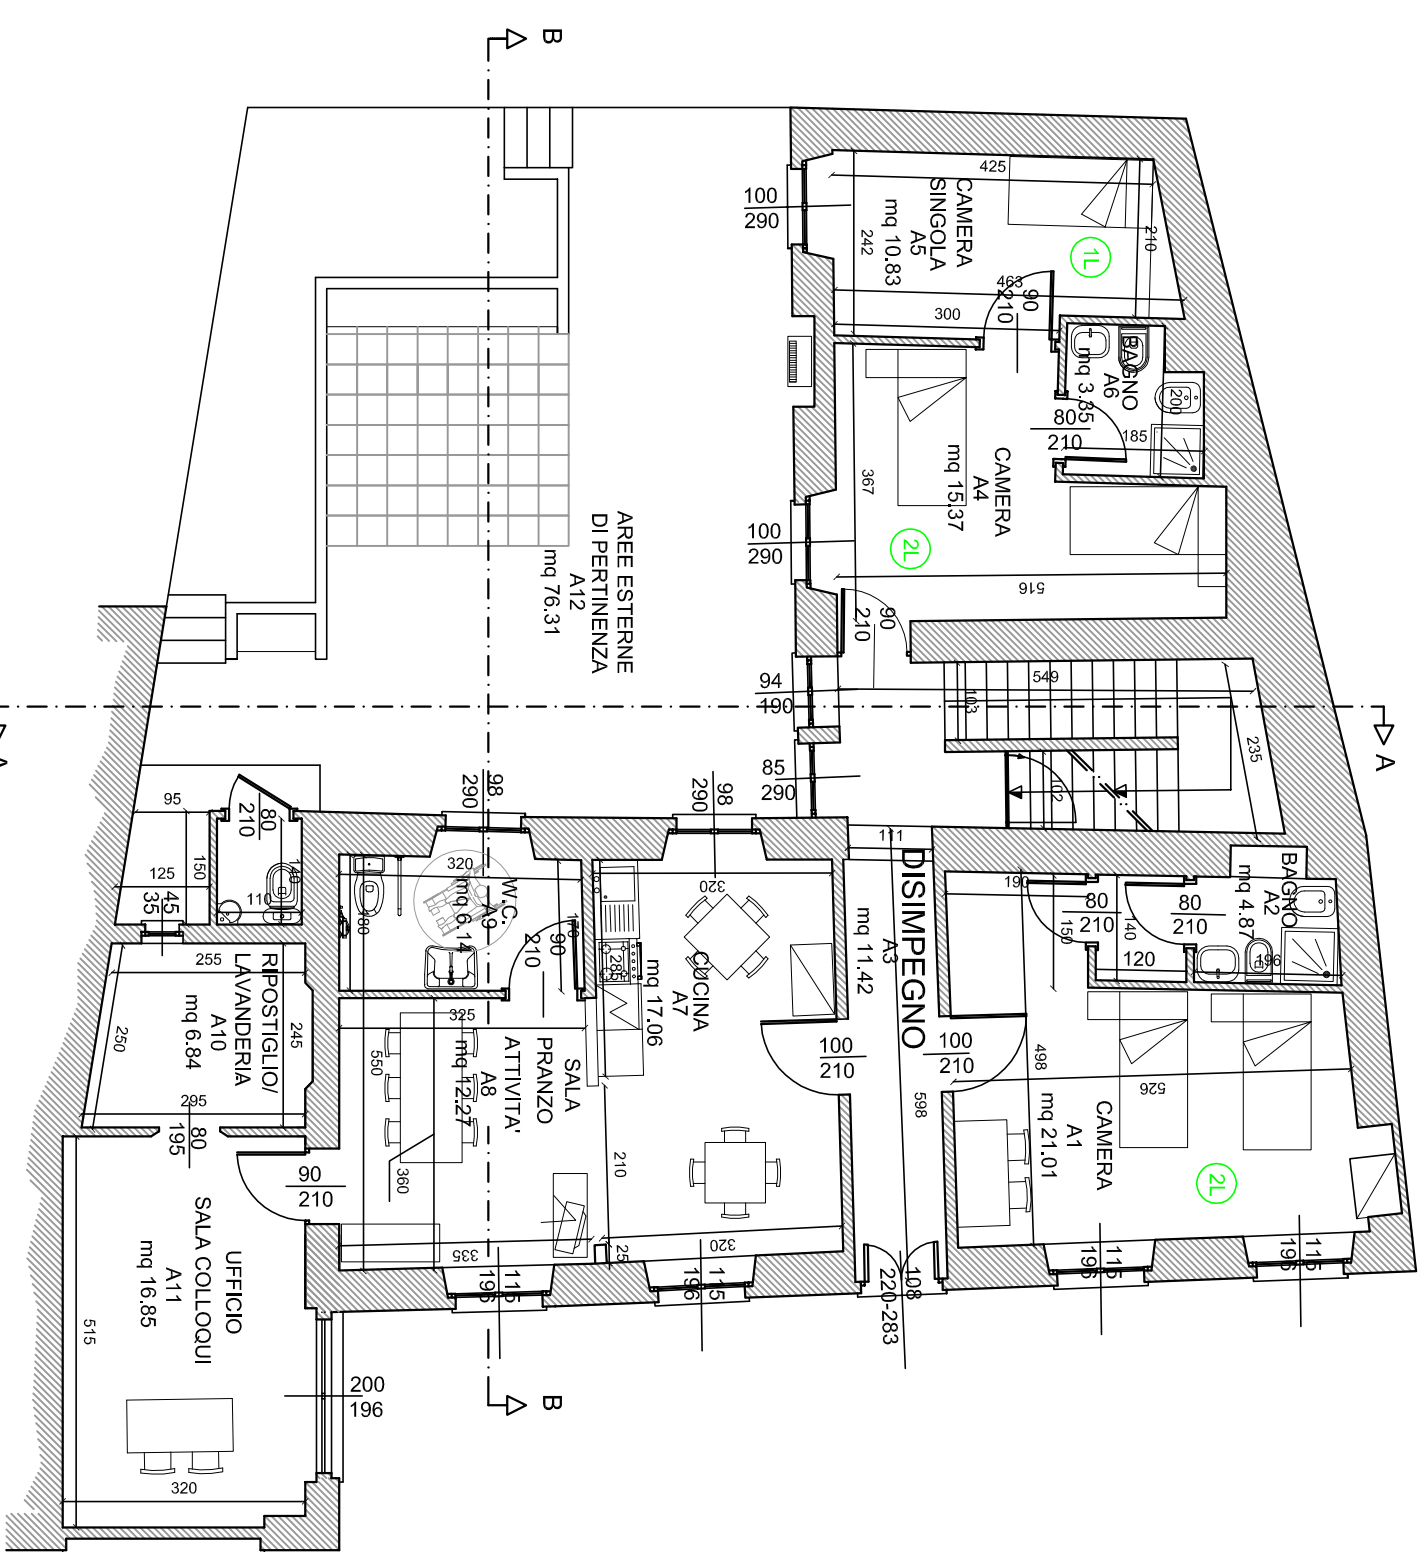

PIANTA PIANO TERRA  
- Scala 1:100 -

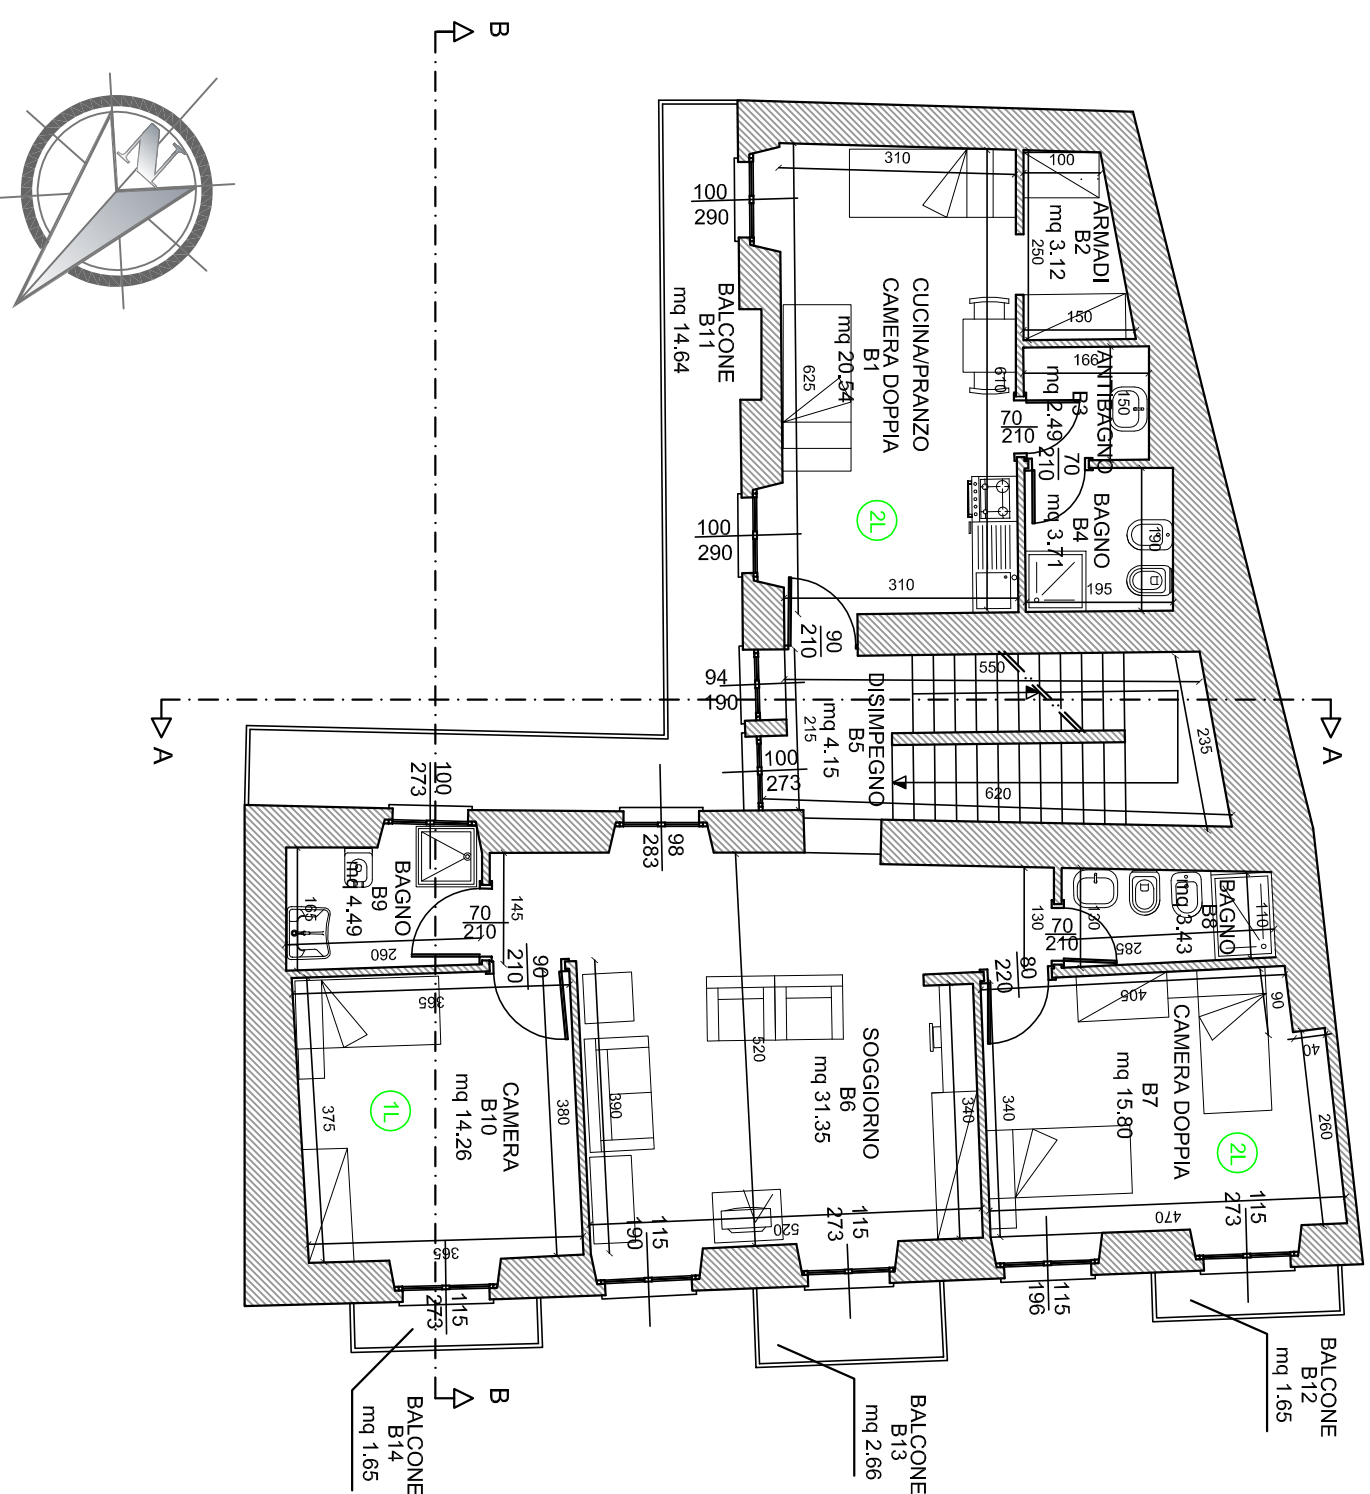

PIANTA PIANO PRIMO  
- Scala 1:100 -

