



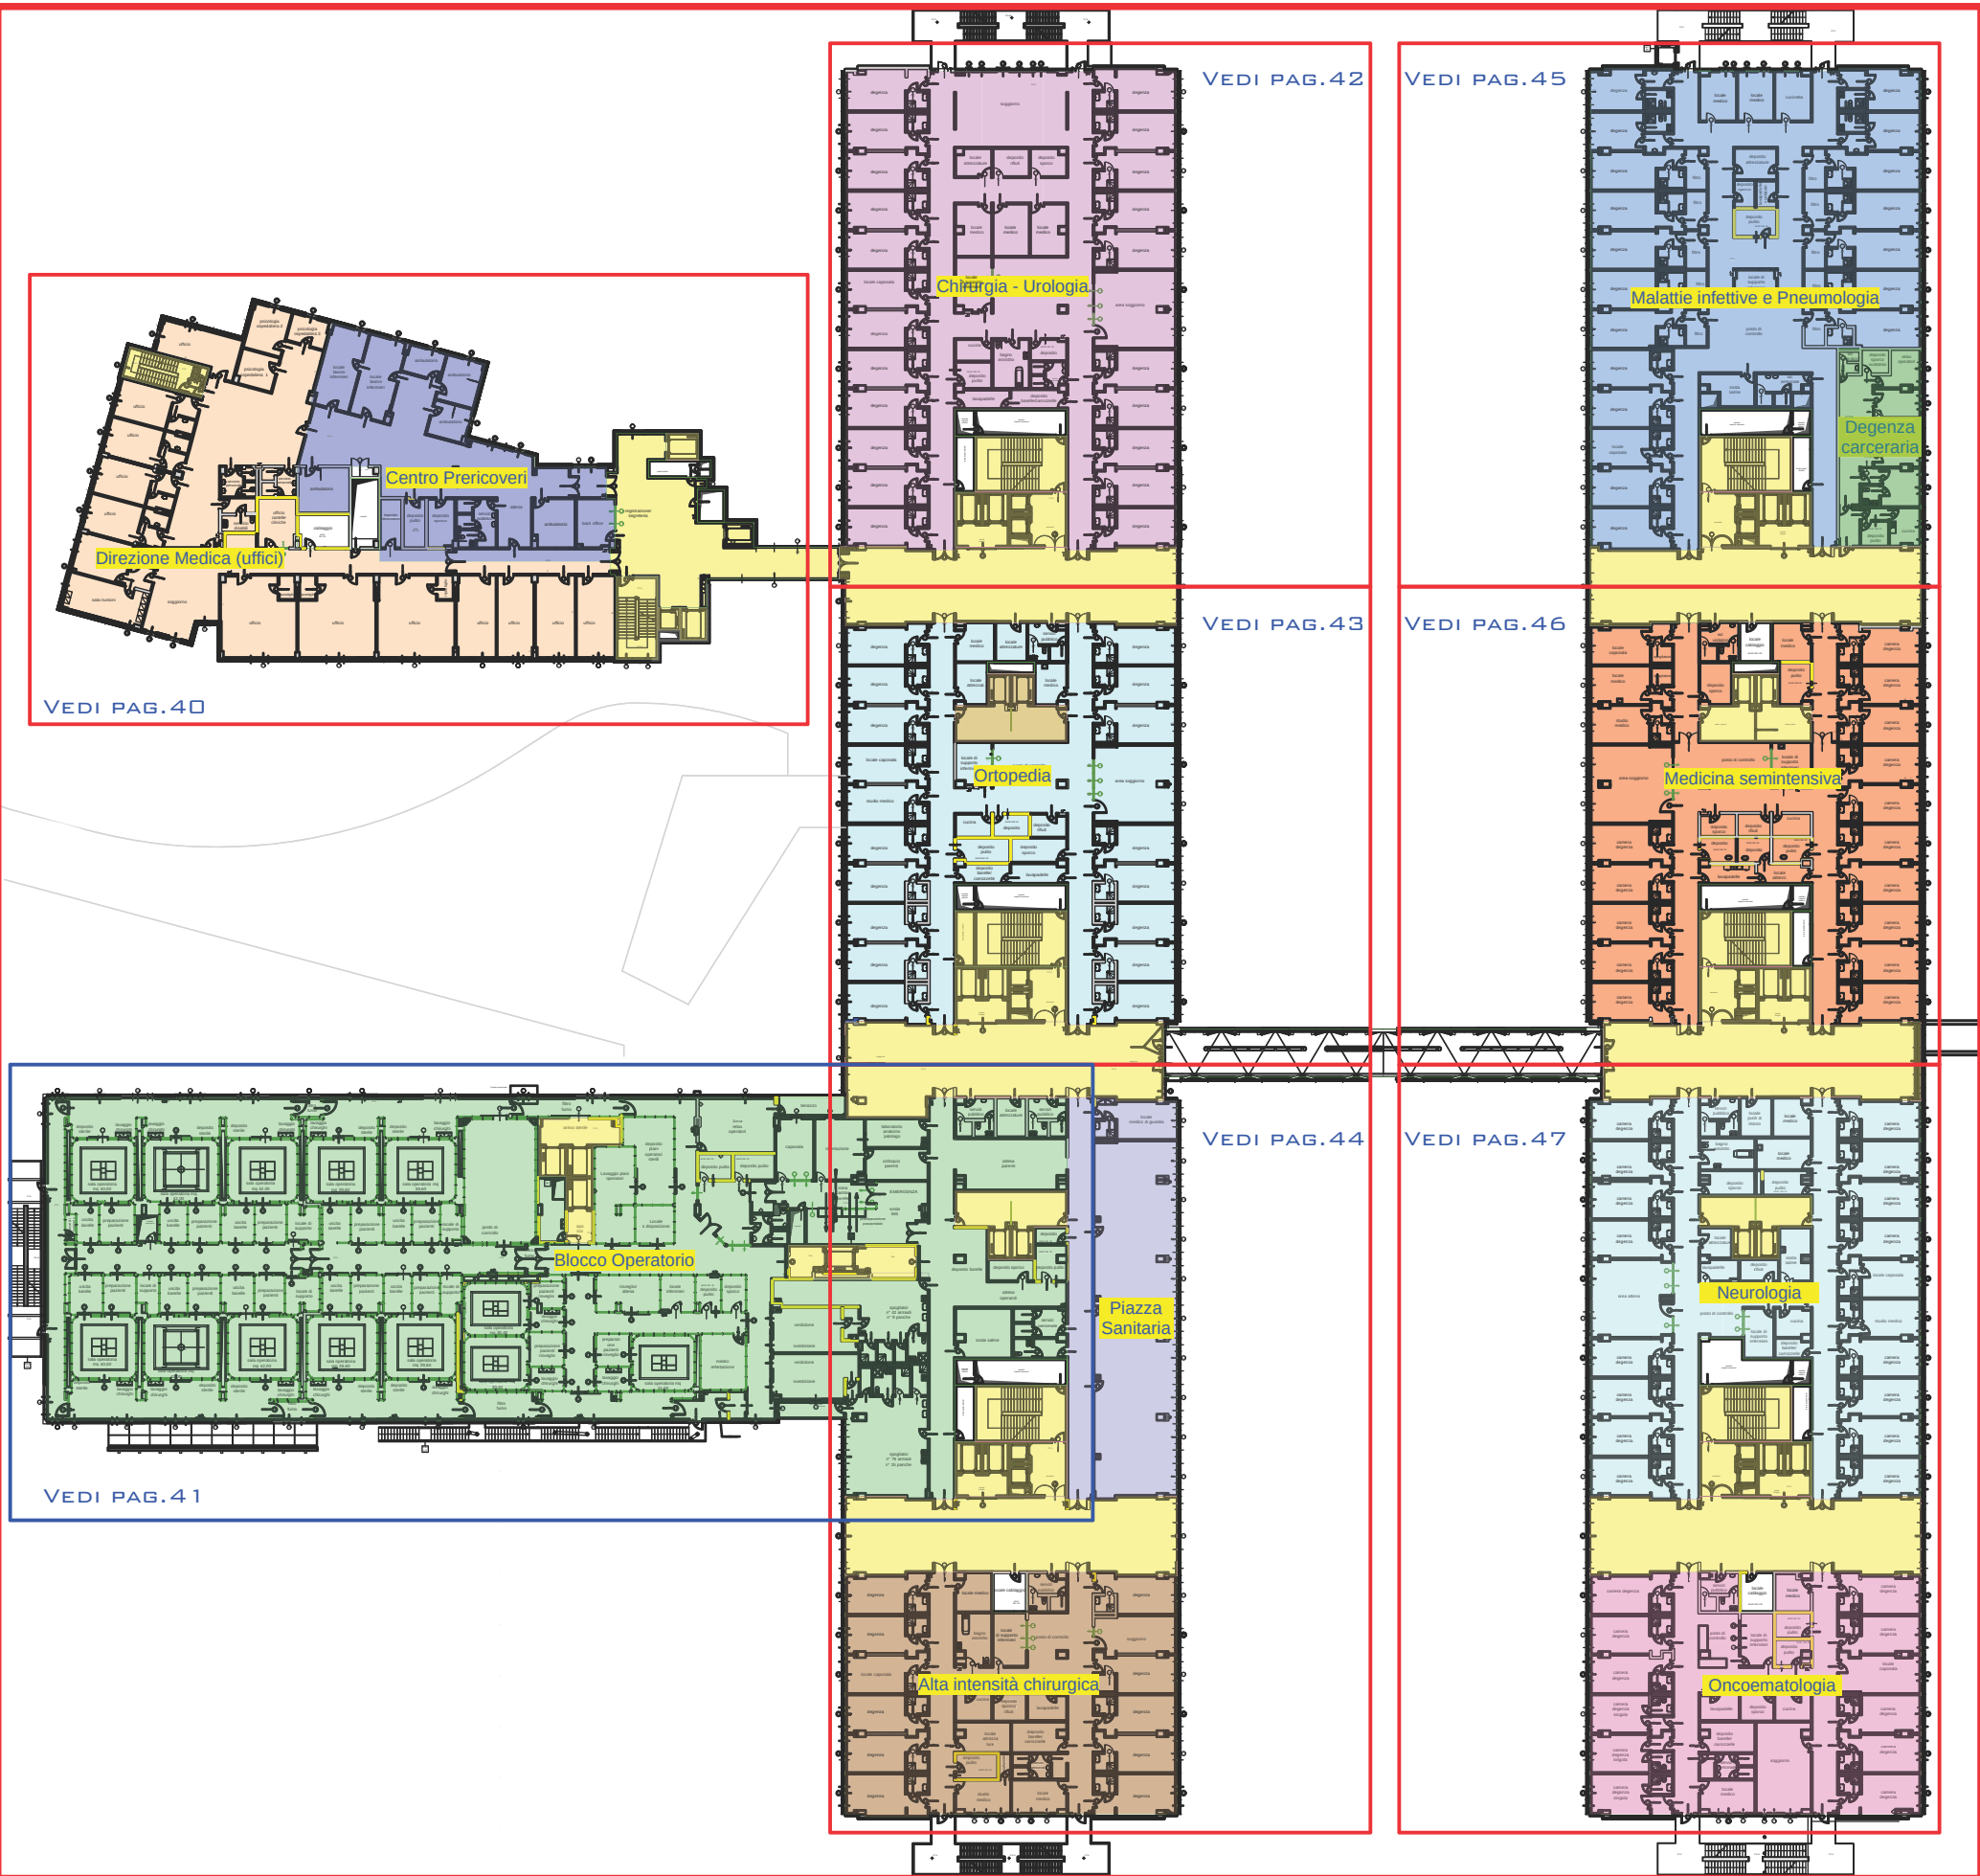

LIVELLO 377,80 - 2° PIANO DEGENZE

SCALA 1/700

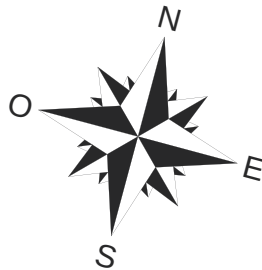

AZIENDA SANITARIA LOCALE

ASL BI

Via Marconi 23 - 13900 BIELLA

Tel. 015.35031 - Fax 015.3503545

Direttore Generale: Dott. Gianfranco Zulian


Direttore Sanitario: Dott. Franco Piumi

Direttore Amministrativo: Dott. Eugenio Zamperone

Responsabile Unico del Procedimento: Ing. Paola Mello Teggia

PROGETTO NUOVO OSPEDALE DI BIELLA

Planimetria Livello 2

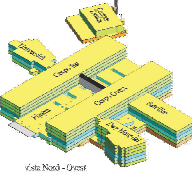

quota 377,80

Coordinatione della progettazione: Dott. Arch. Silvano Bonelli

Progetto opere architettoniche: Dott. Arch. Silvano Bonelli

Progetto opere strutturali: Dott. Ing. Maurizio Riboni

Progetto impianti meccanici: Dott. Ing. Lino Bolognani

Progetto impianti elettrici e speciali: Dott. Ing. Gianni Barletta

Coordinatore sicurezza e contabilità: Dott. Ing. Domenico Fallo

Rev. 10 dicembre 2011

Scelte non in scala

Tavola

Pianta livello 2

Revisione

Revisione

Revisione

Revisione

Geom. Maurizio Maggi

Ing. Paola Mello Teggia

Descrizione

Descrizione

Descrizione


Descrizione


Pianta completa del

2° piano Degenze


a quota 377,80

PERIZIA DI VARIANTE VA

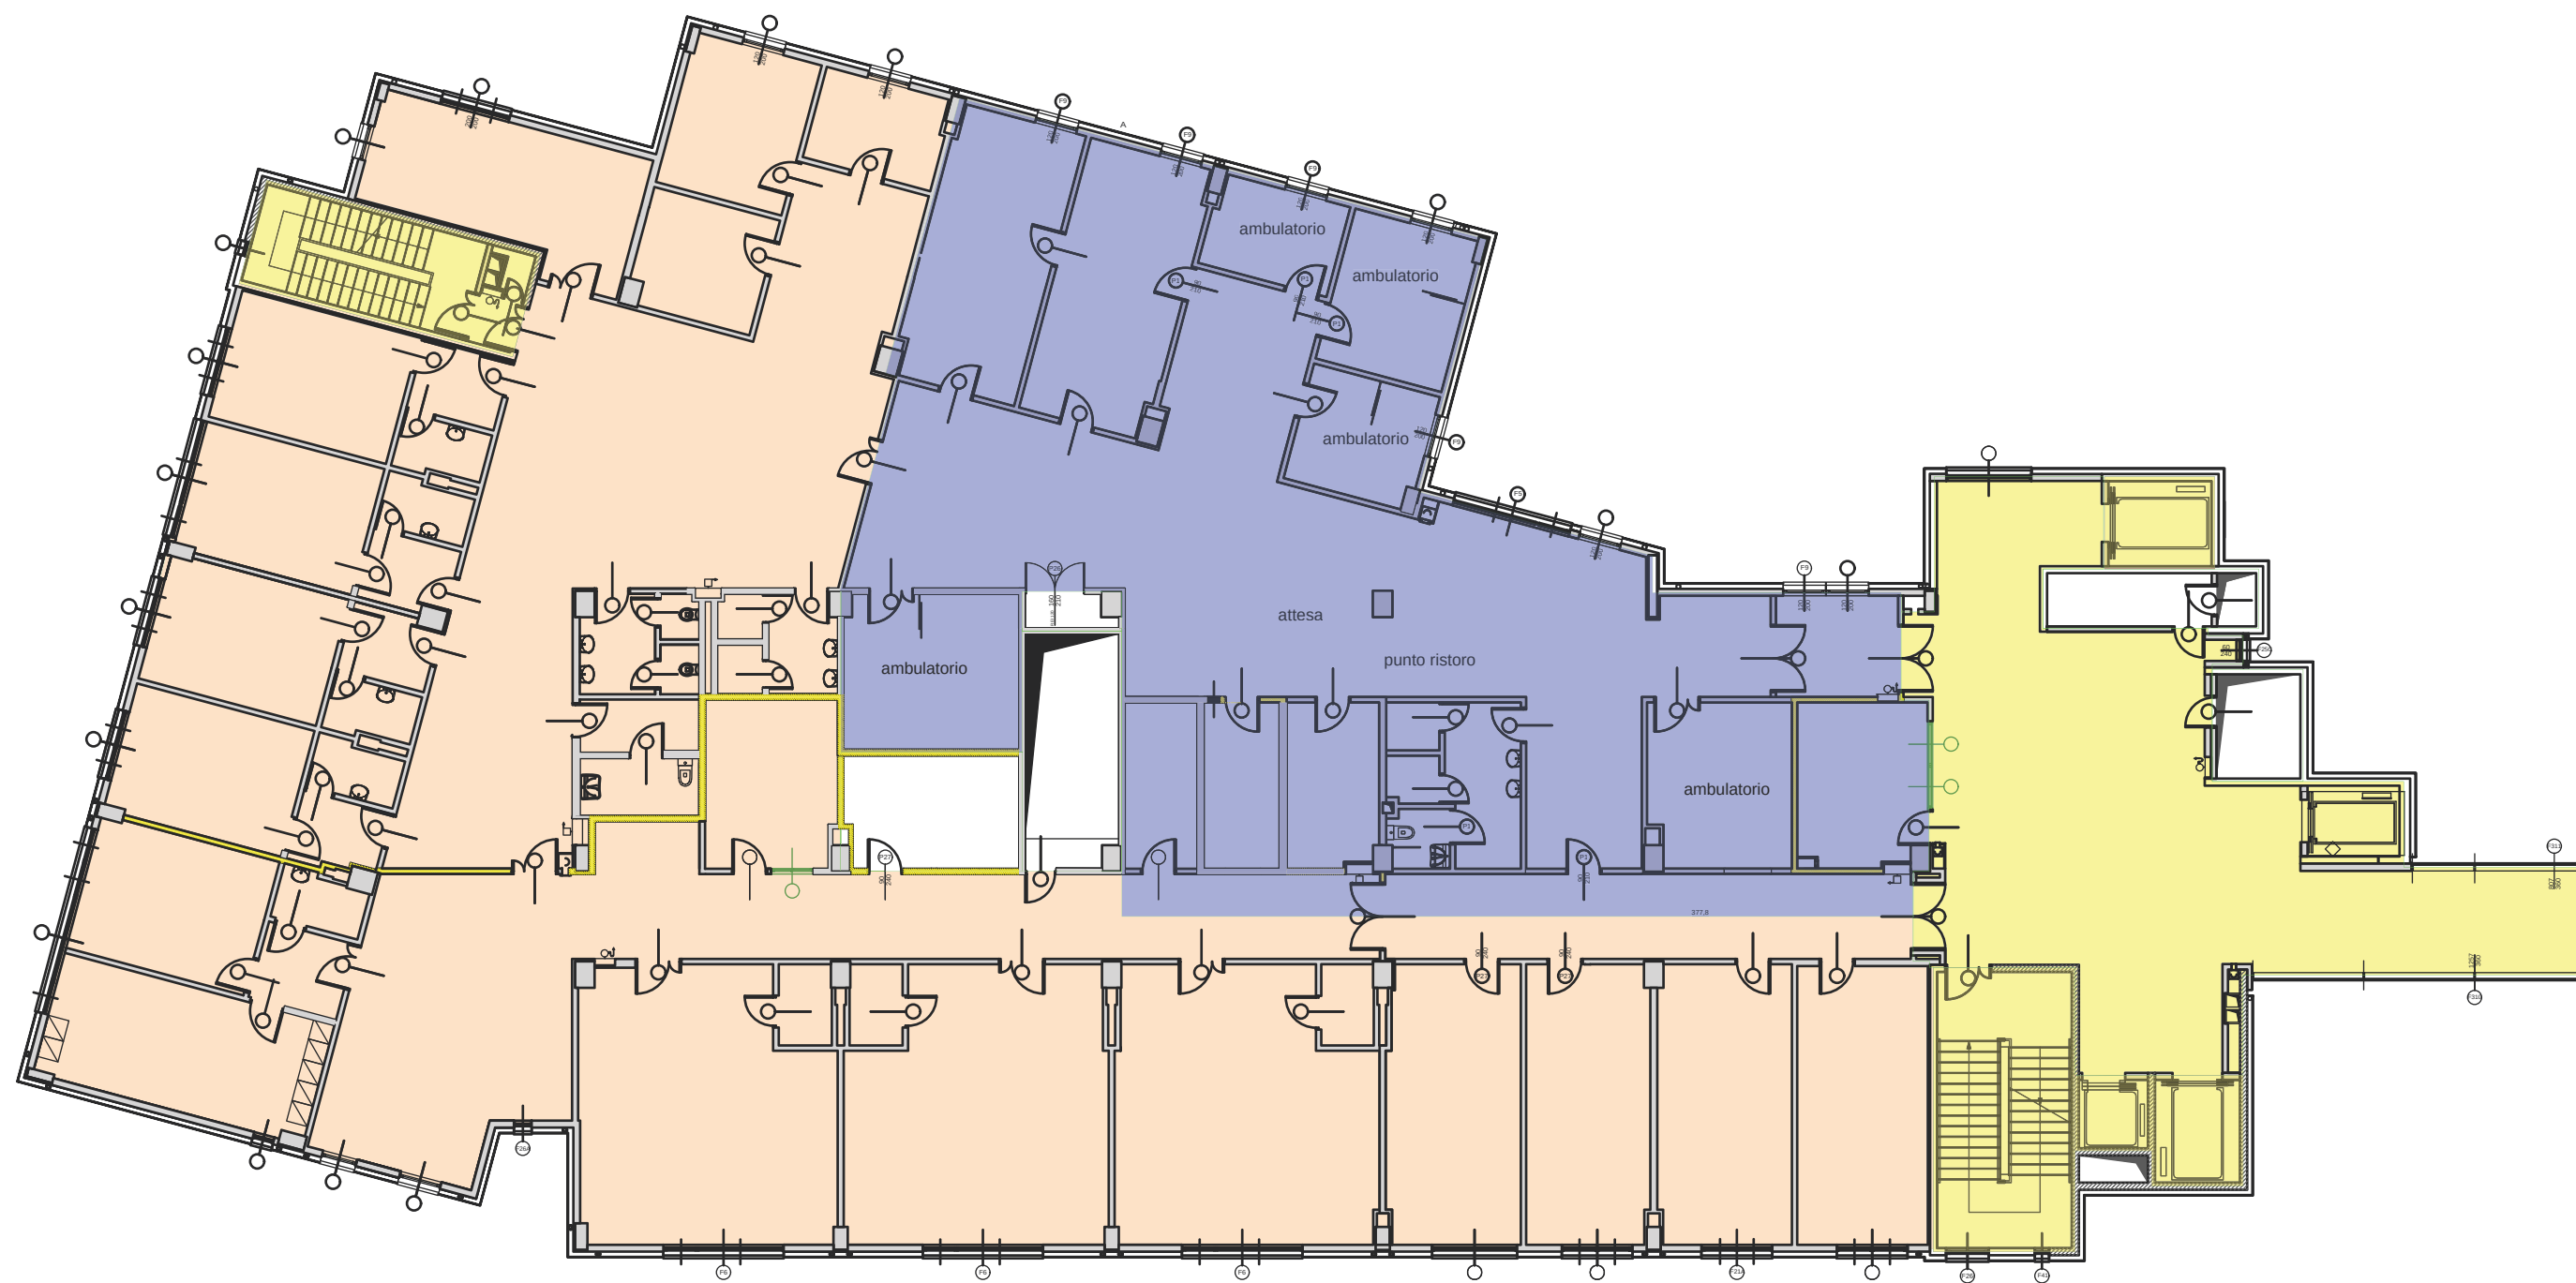

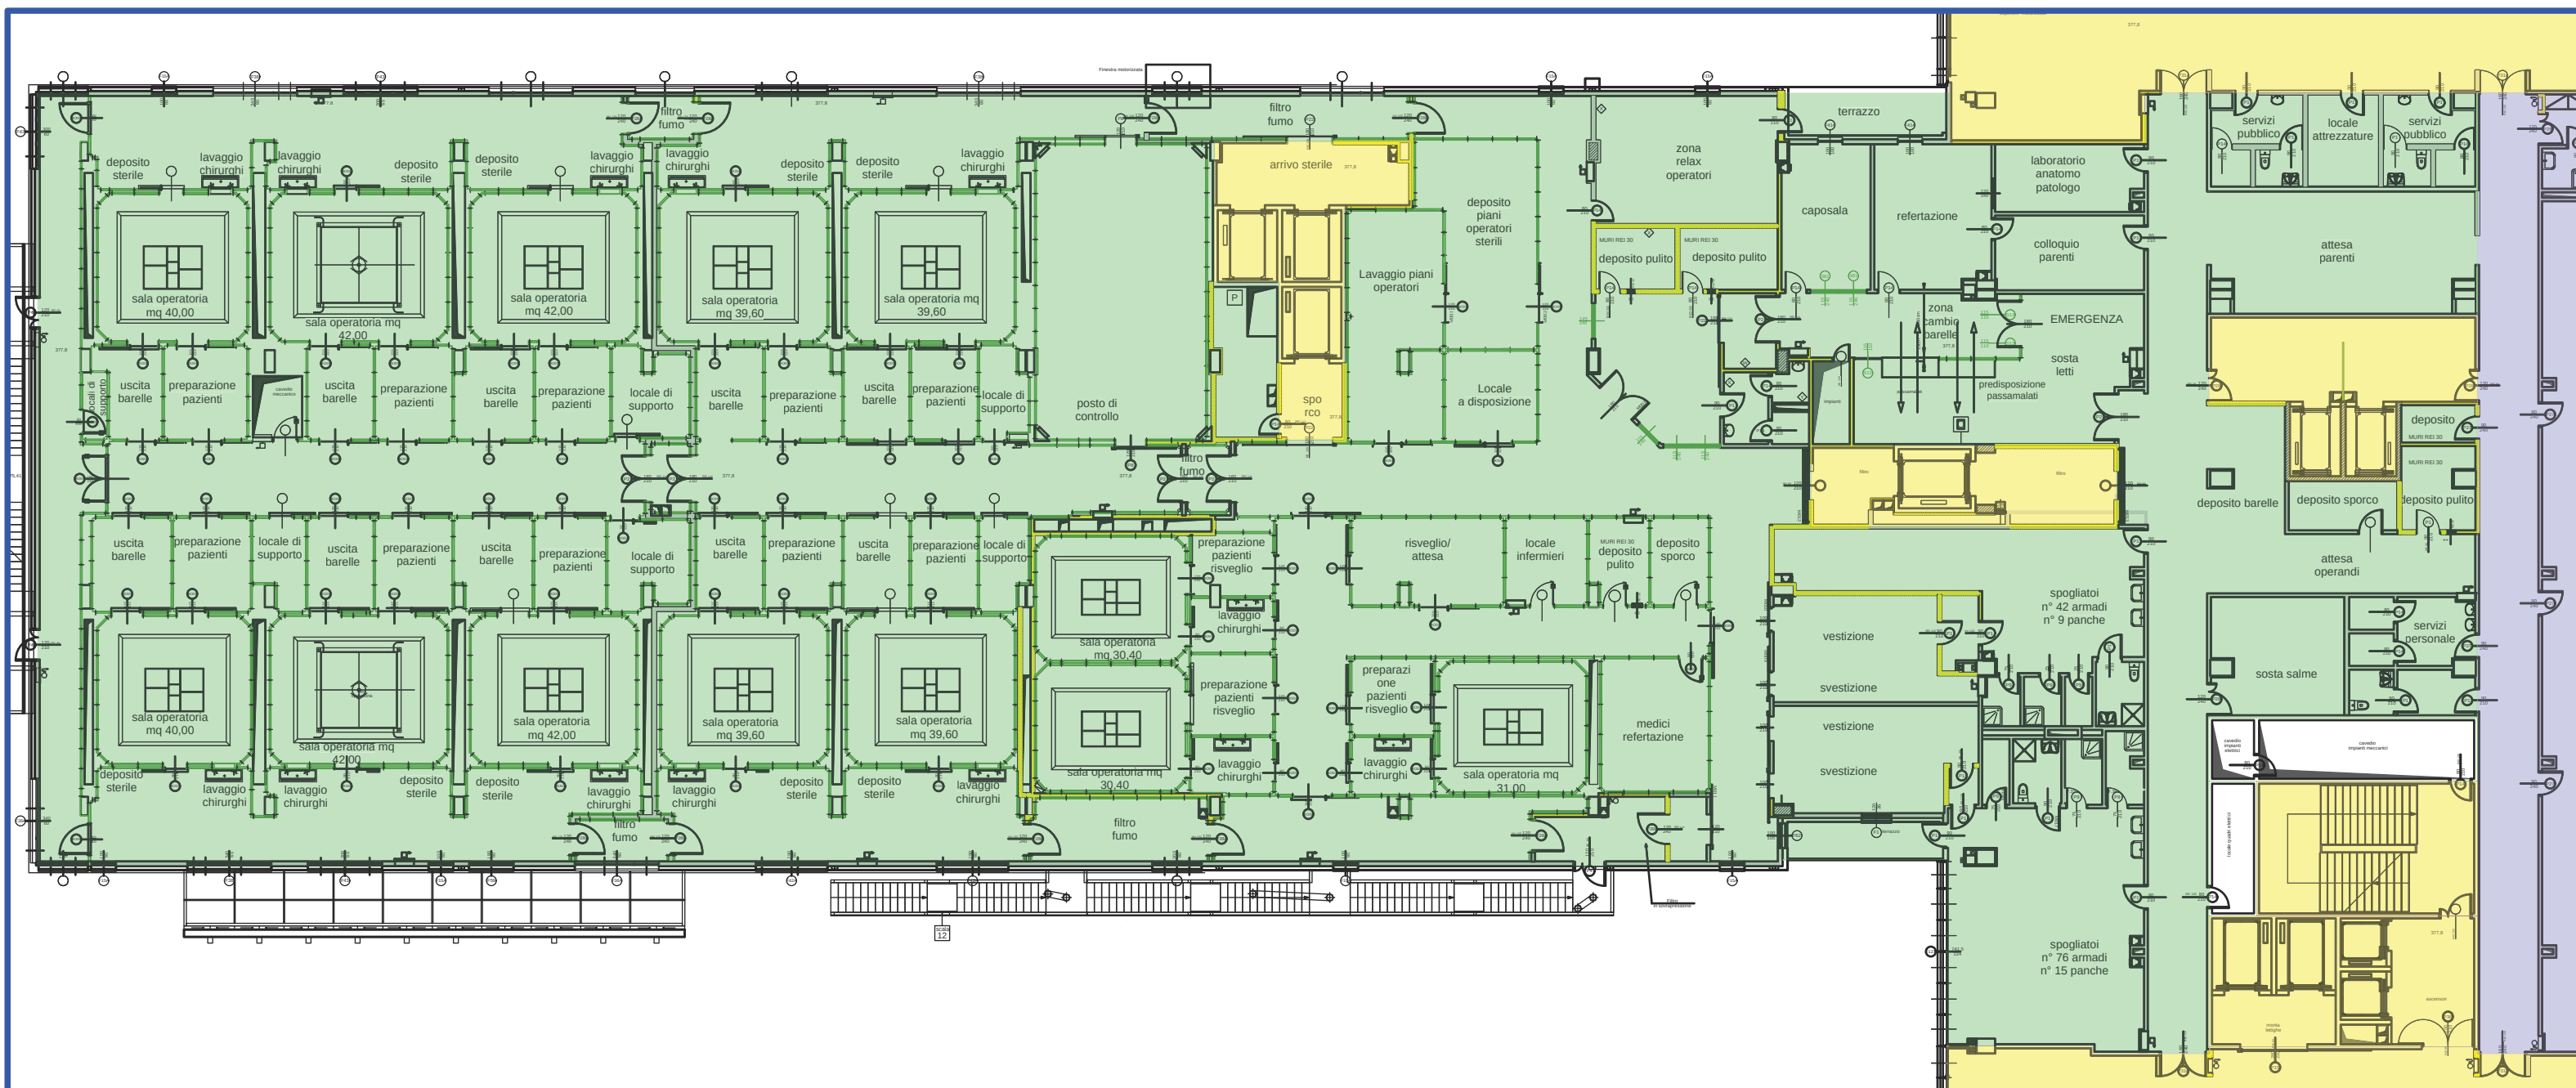


SCALE 1/250

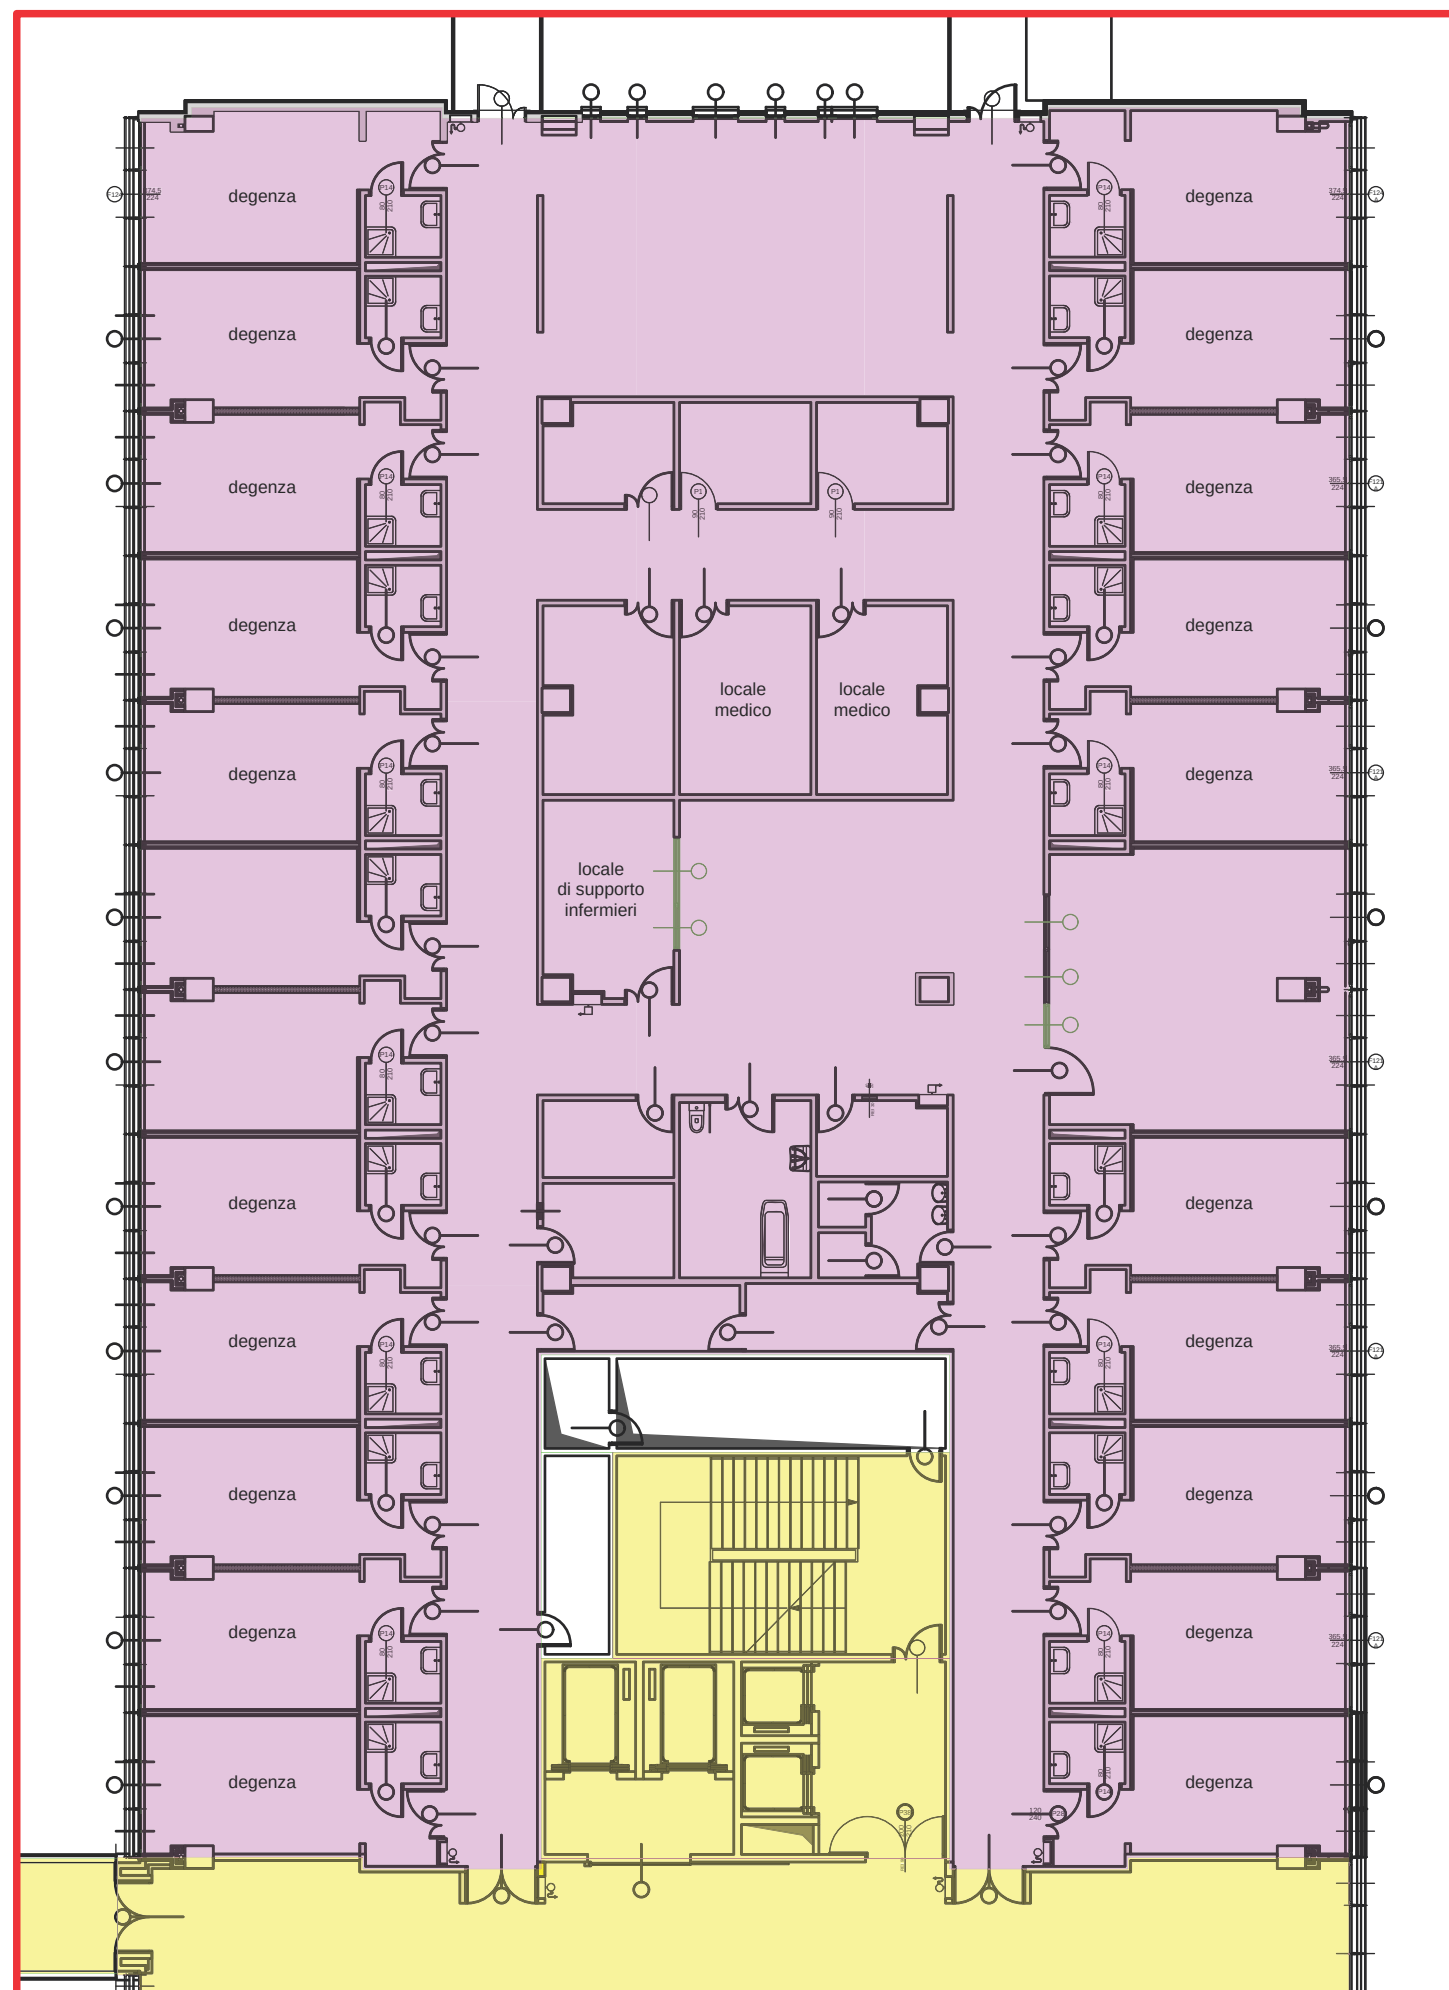

CHIRURGIA - UROLOGIA


SCALA 1/200



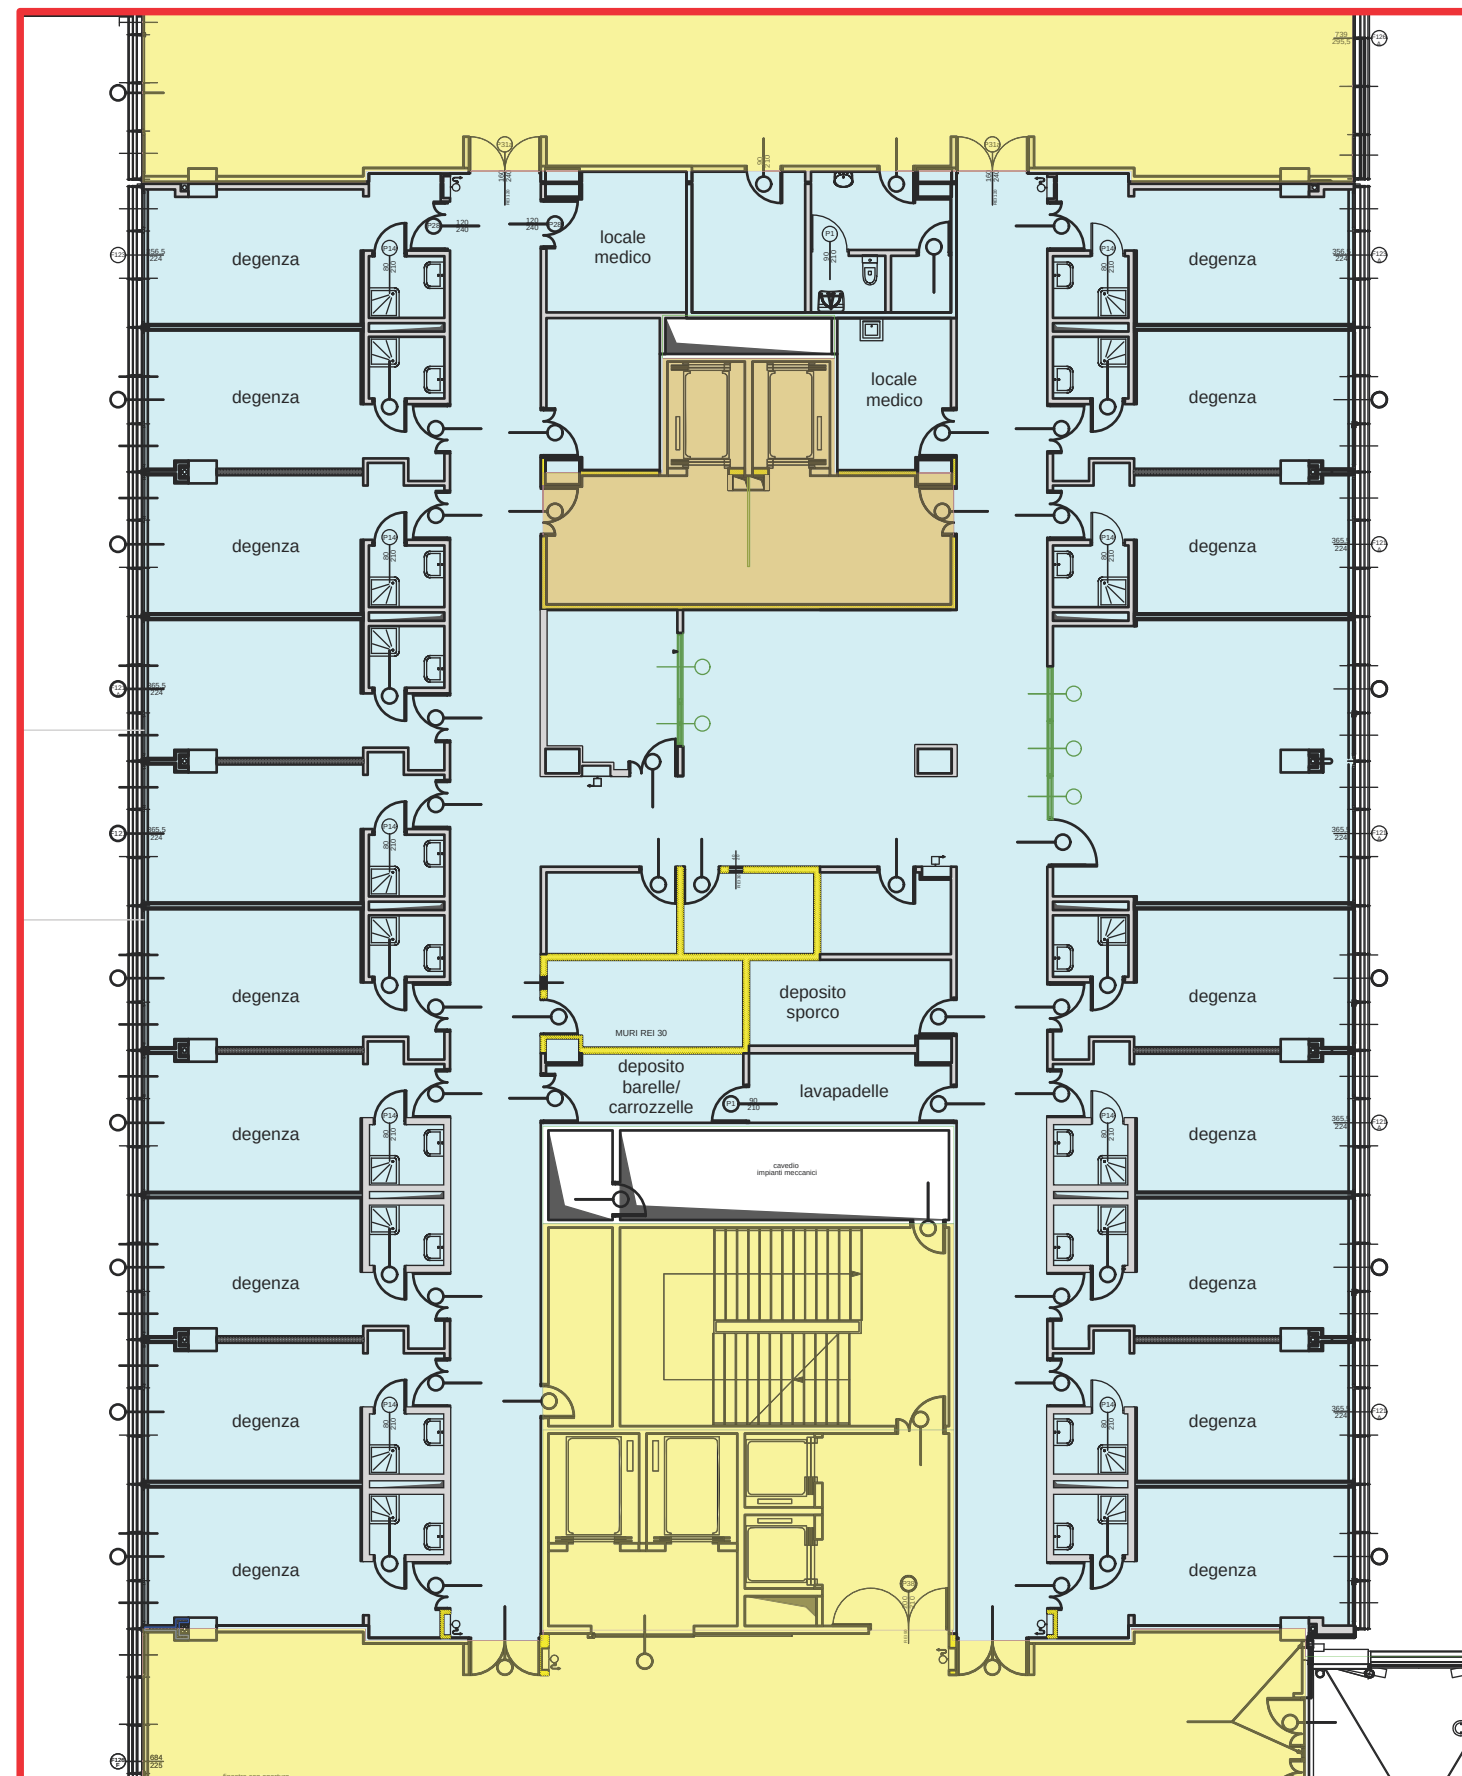


ORTOPEDIA

SCALA 1/200

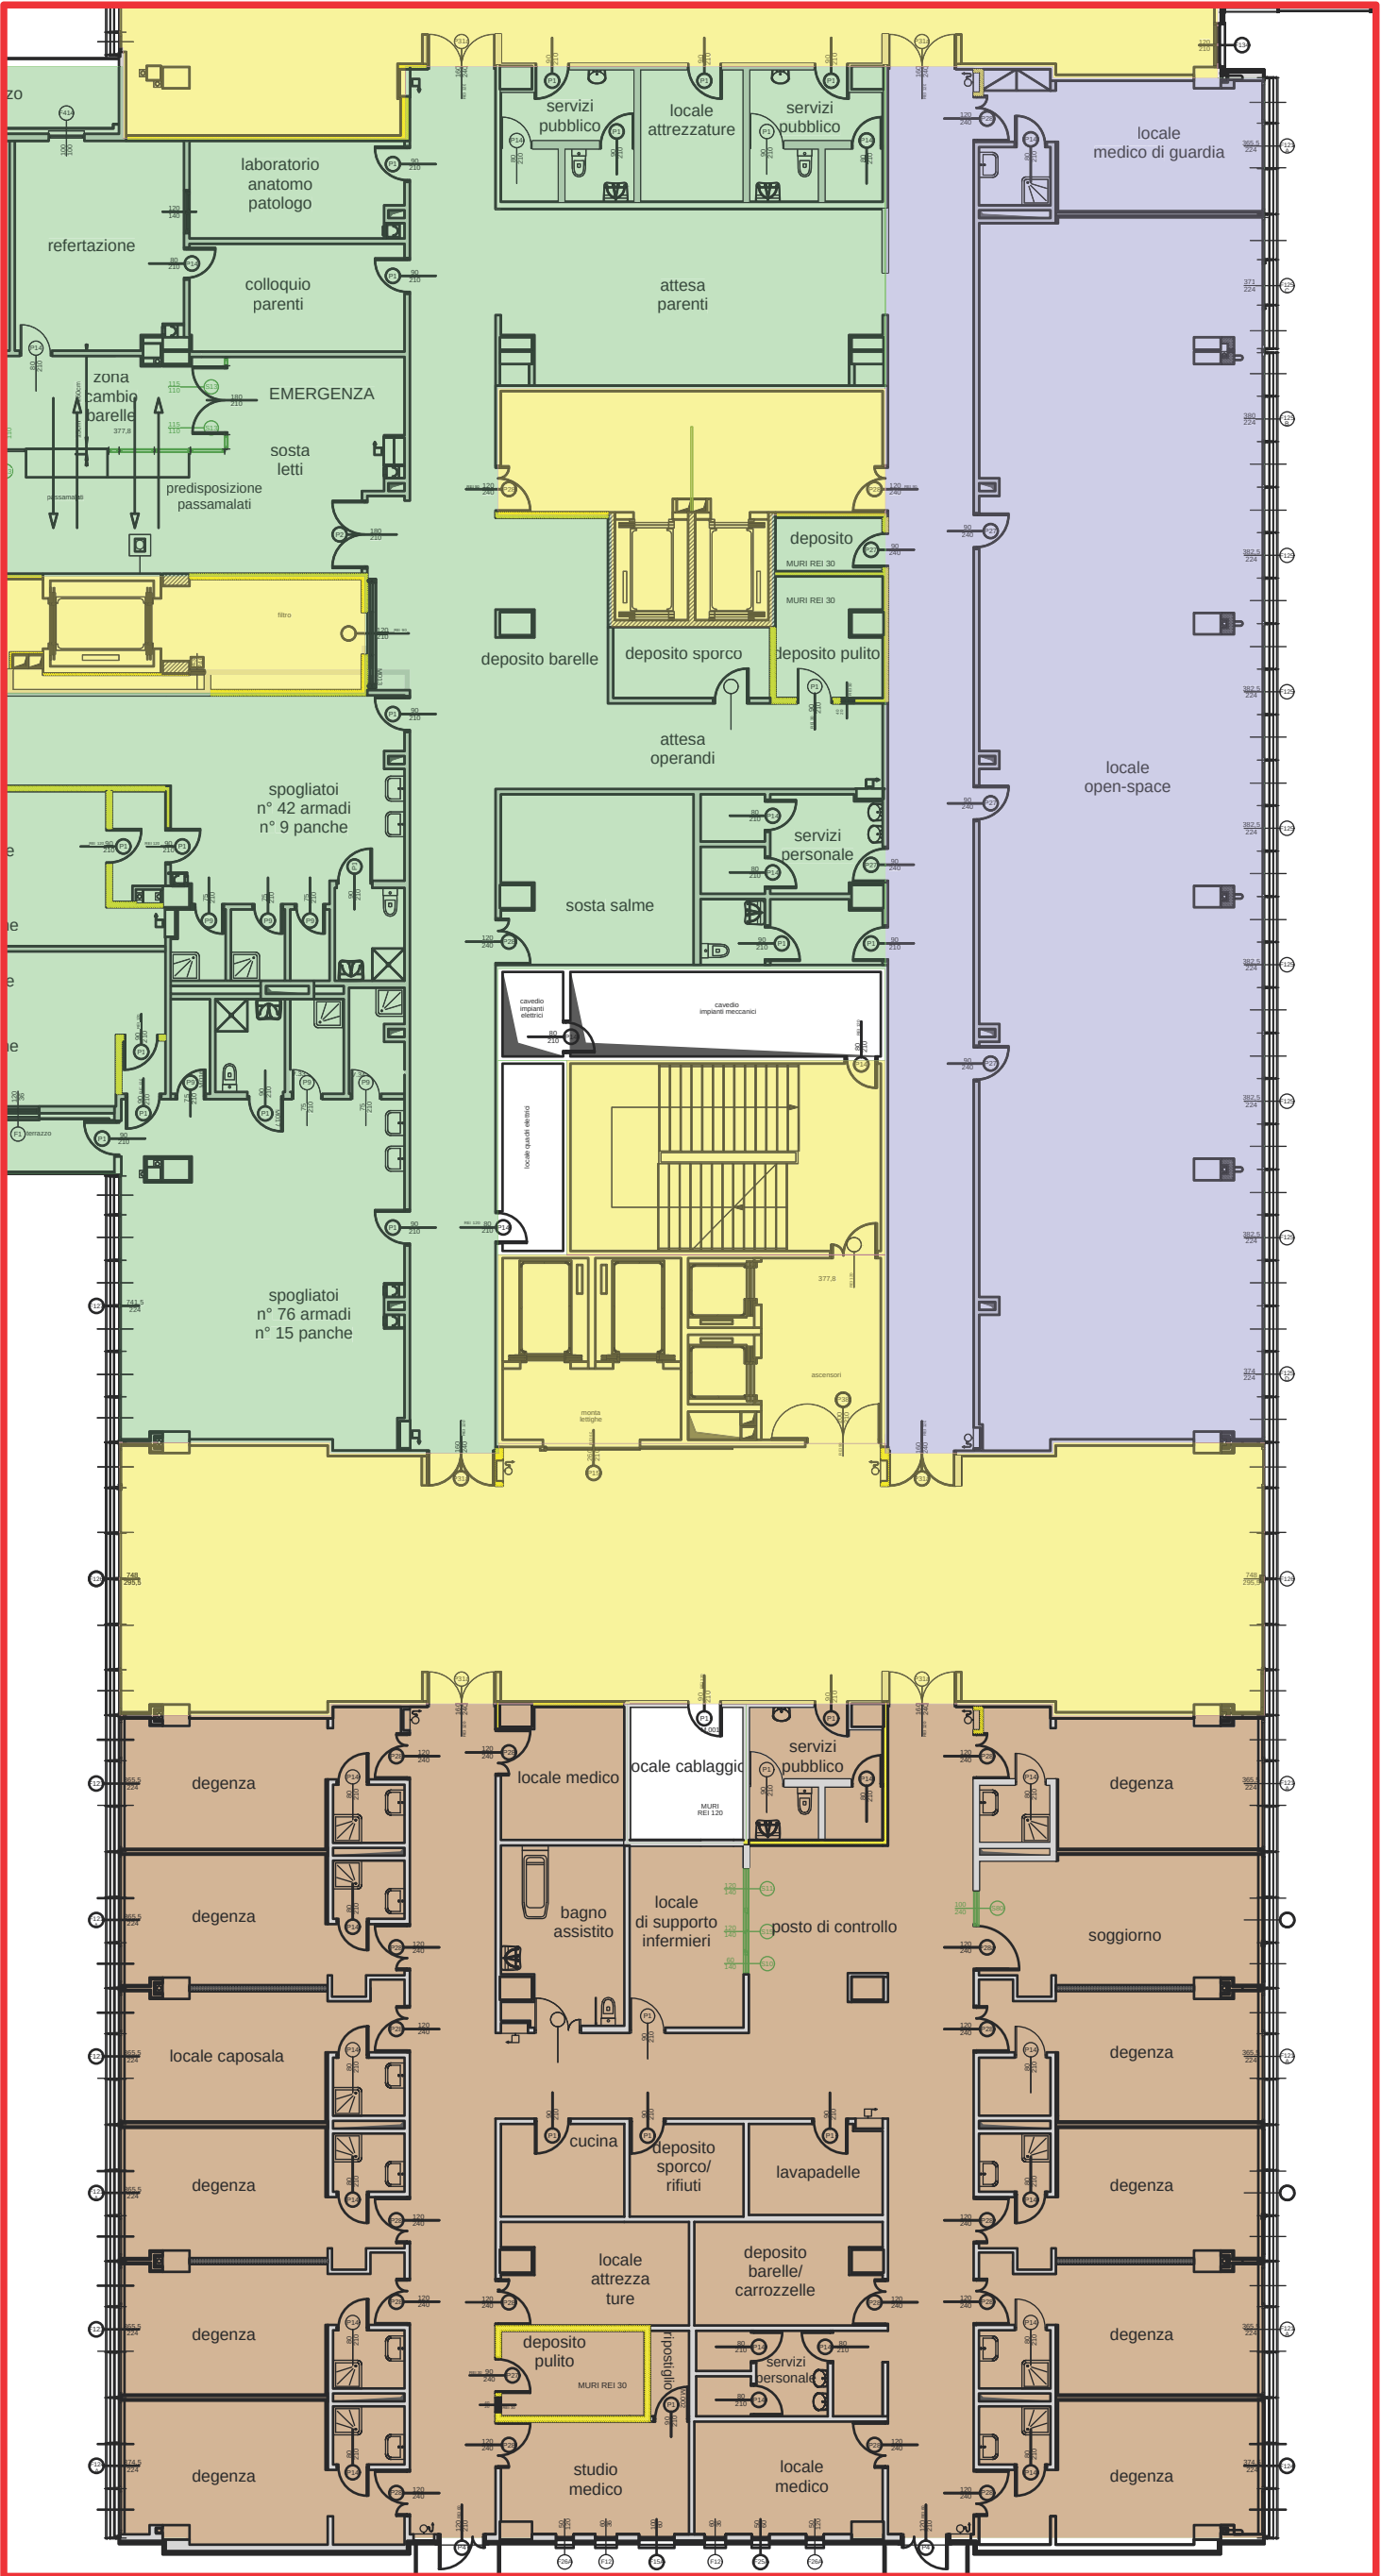

ALTA INTENSITÀ CHIRURGICA

SCALA 1/200

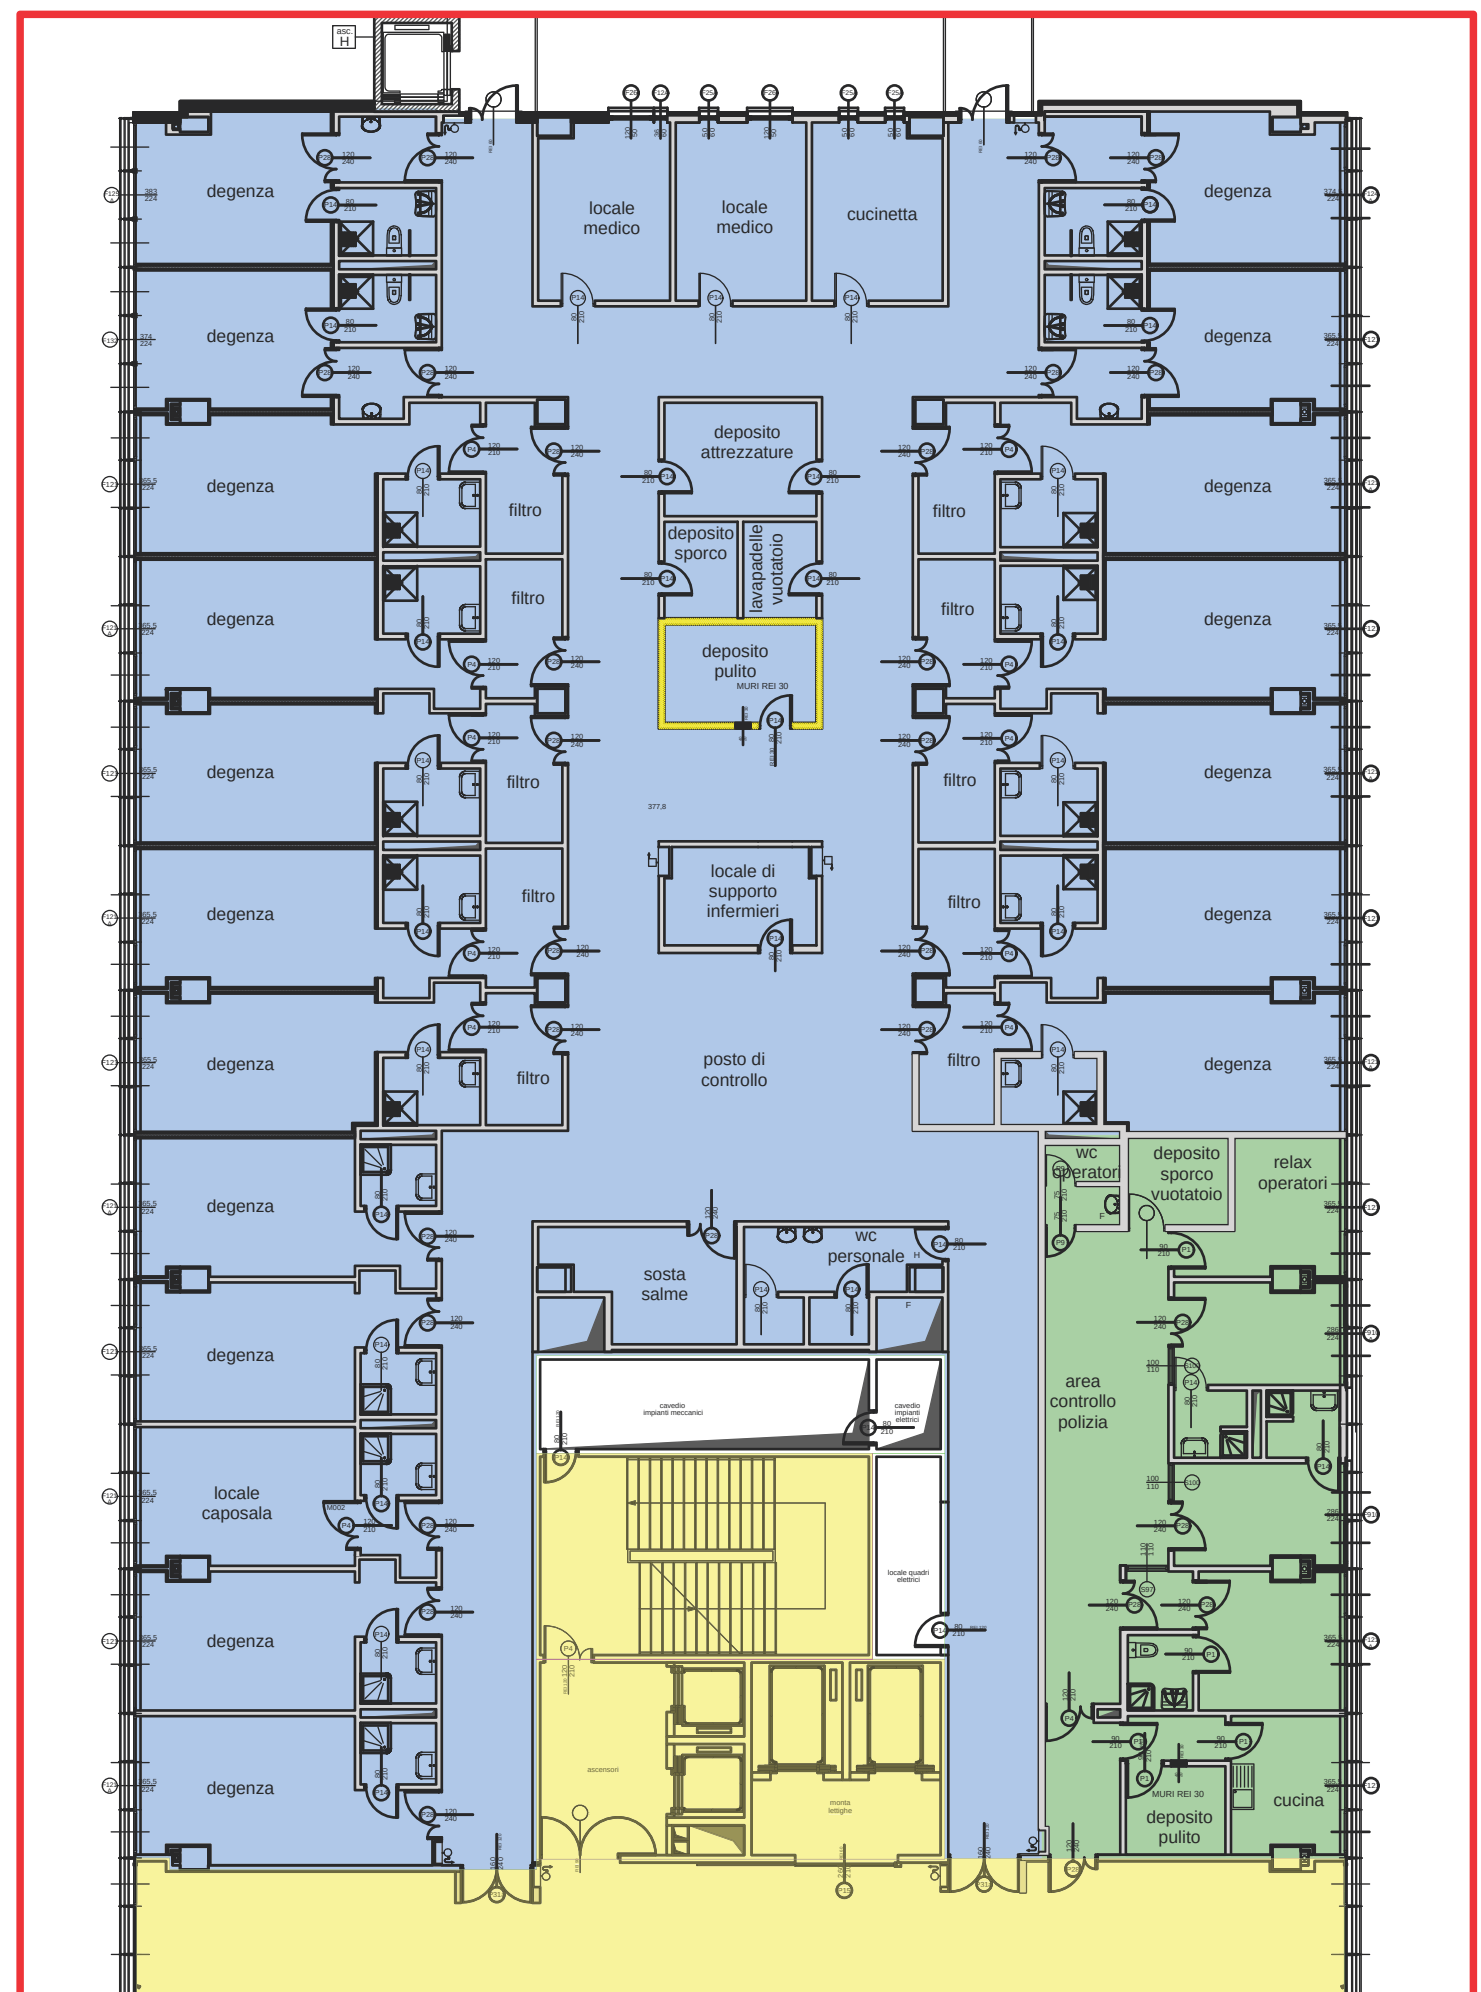


MALATTIE INFETTIVE, DEGENZE CARCERARIE E PNEUMOLOGIA

SCALA 1/200





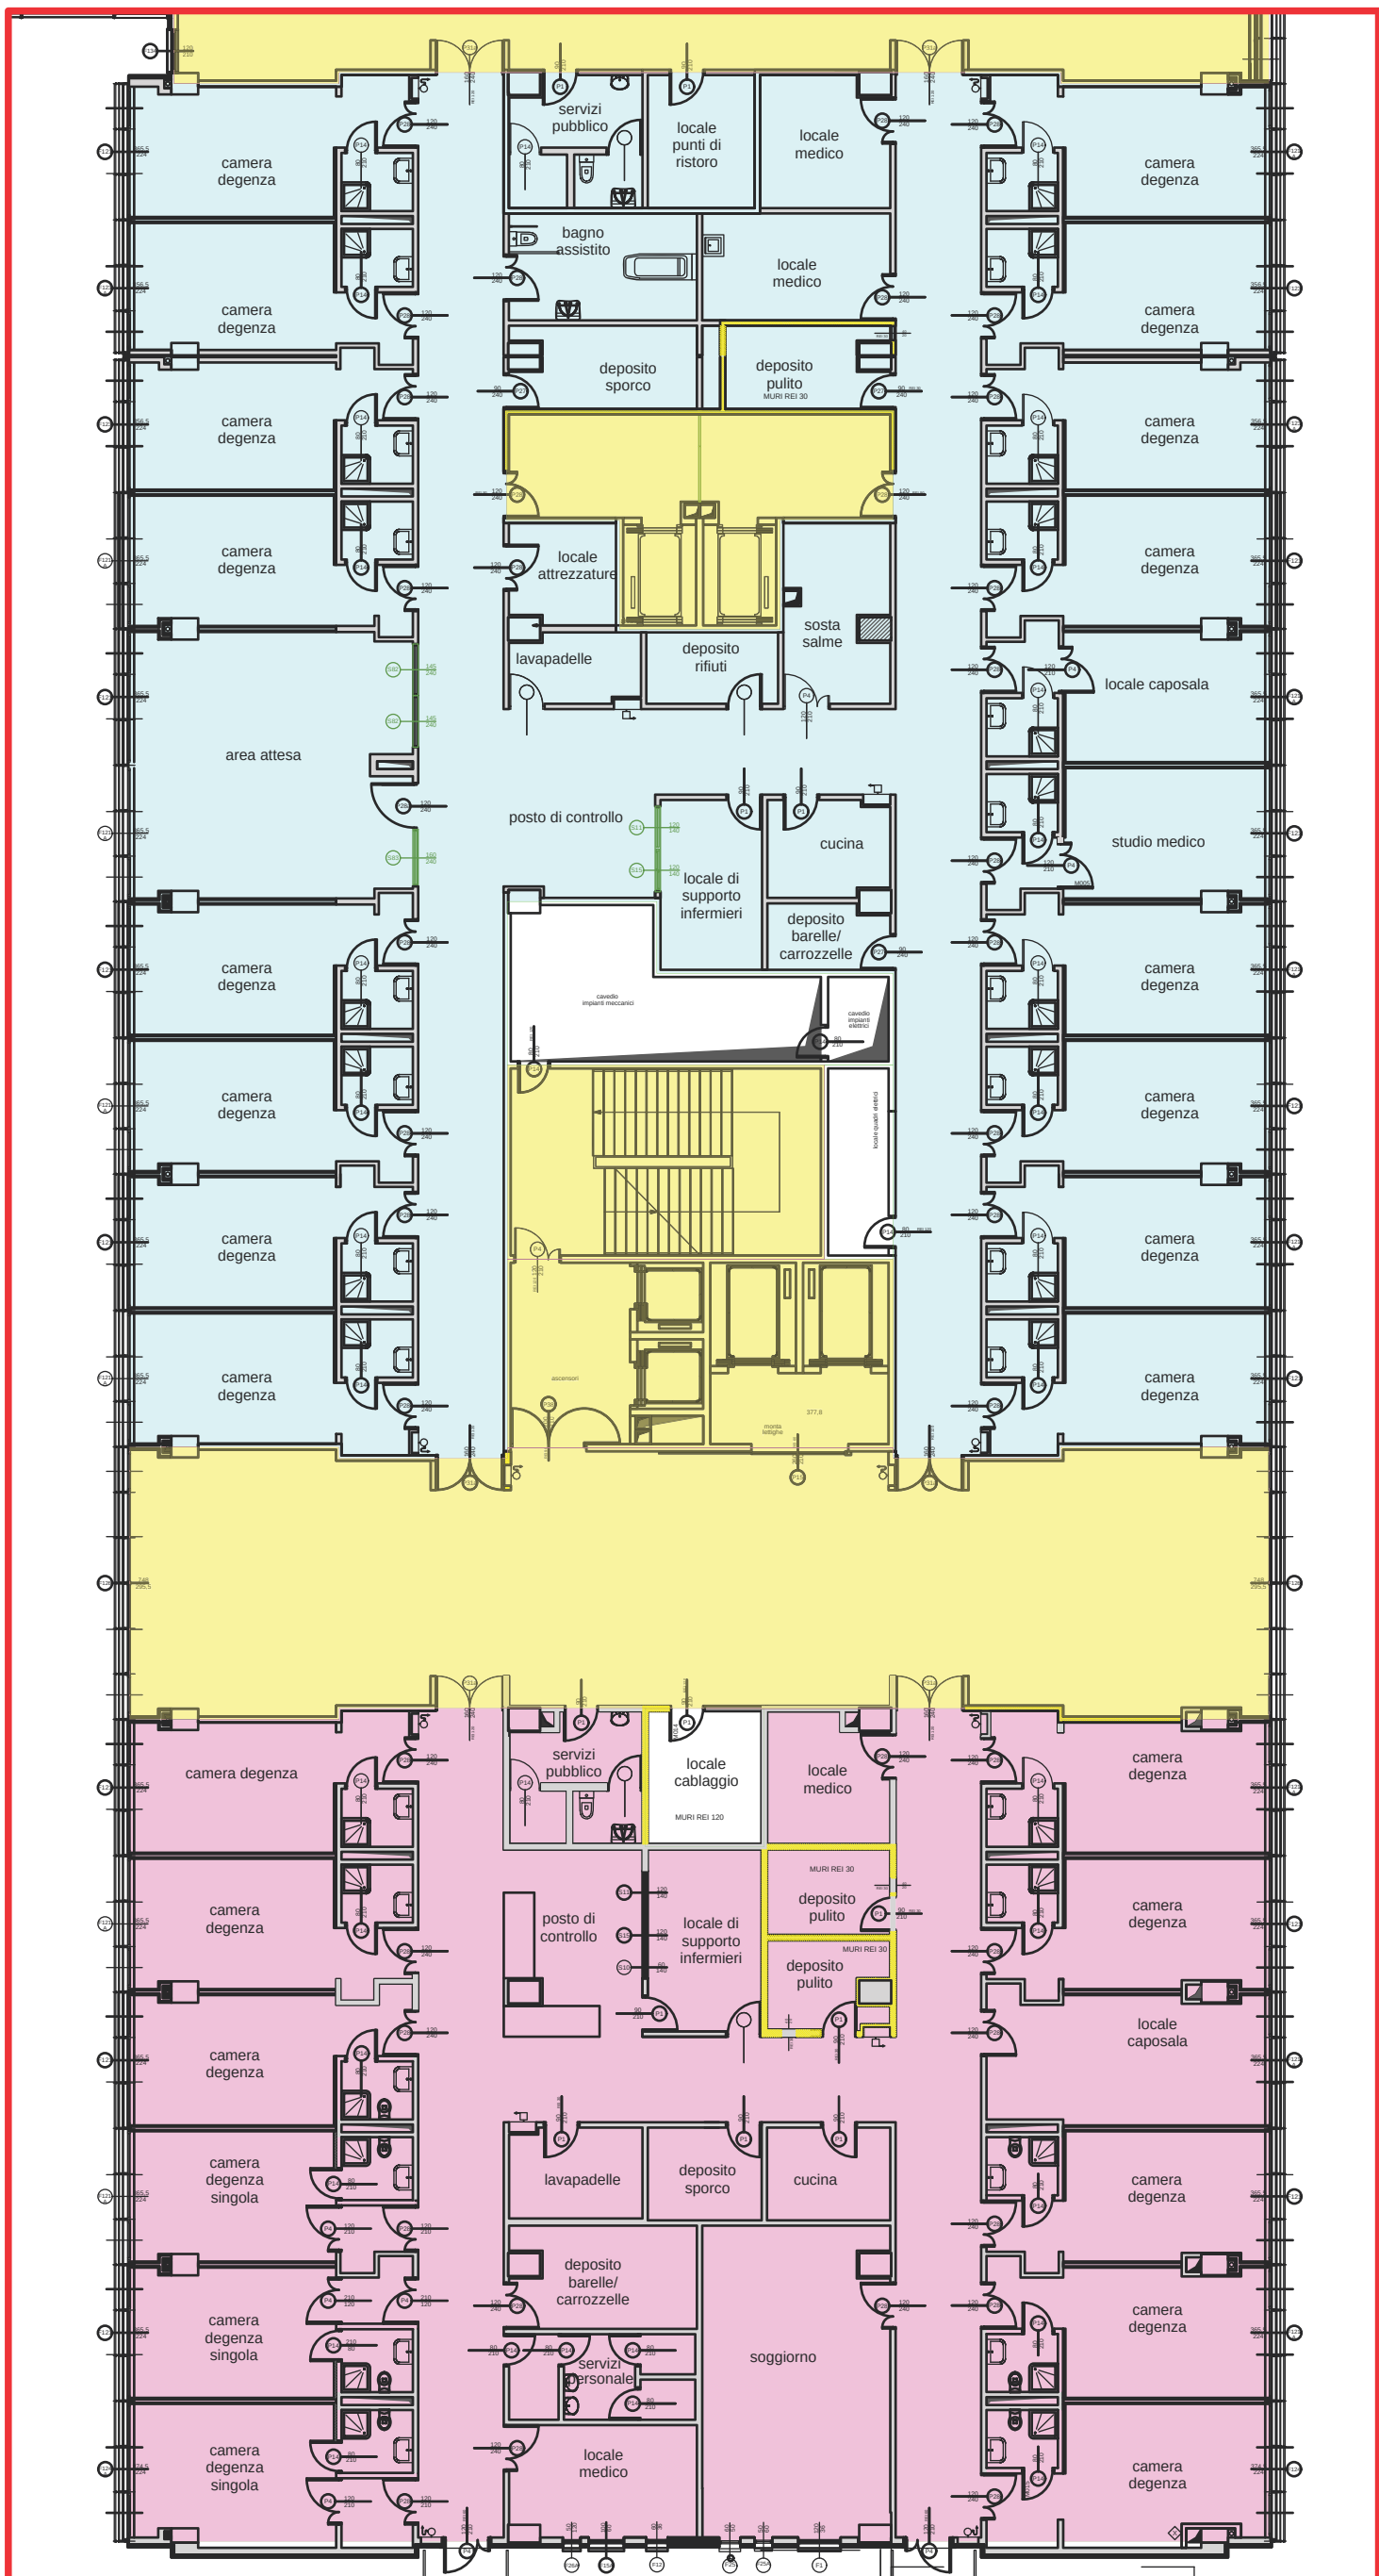

NEUROLOGIA, ONCOEMATOLOGIA - DEGENZA

SCALA 1/200