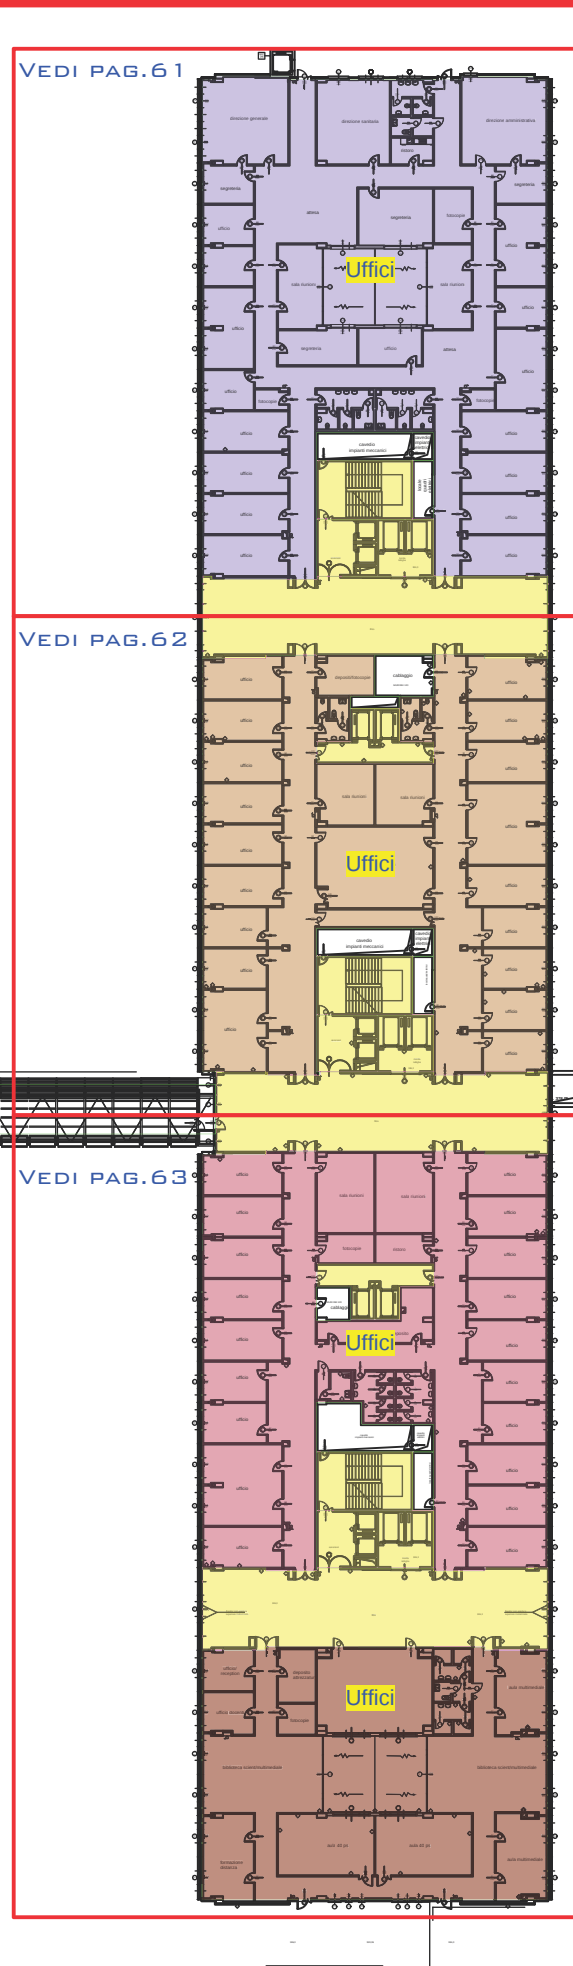
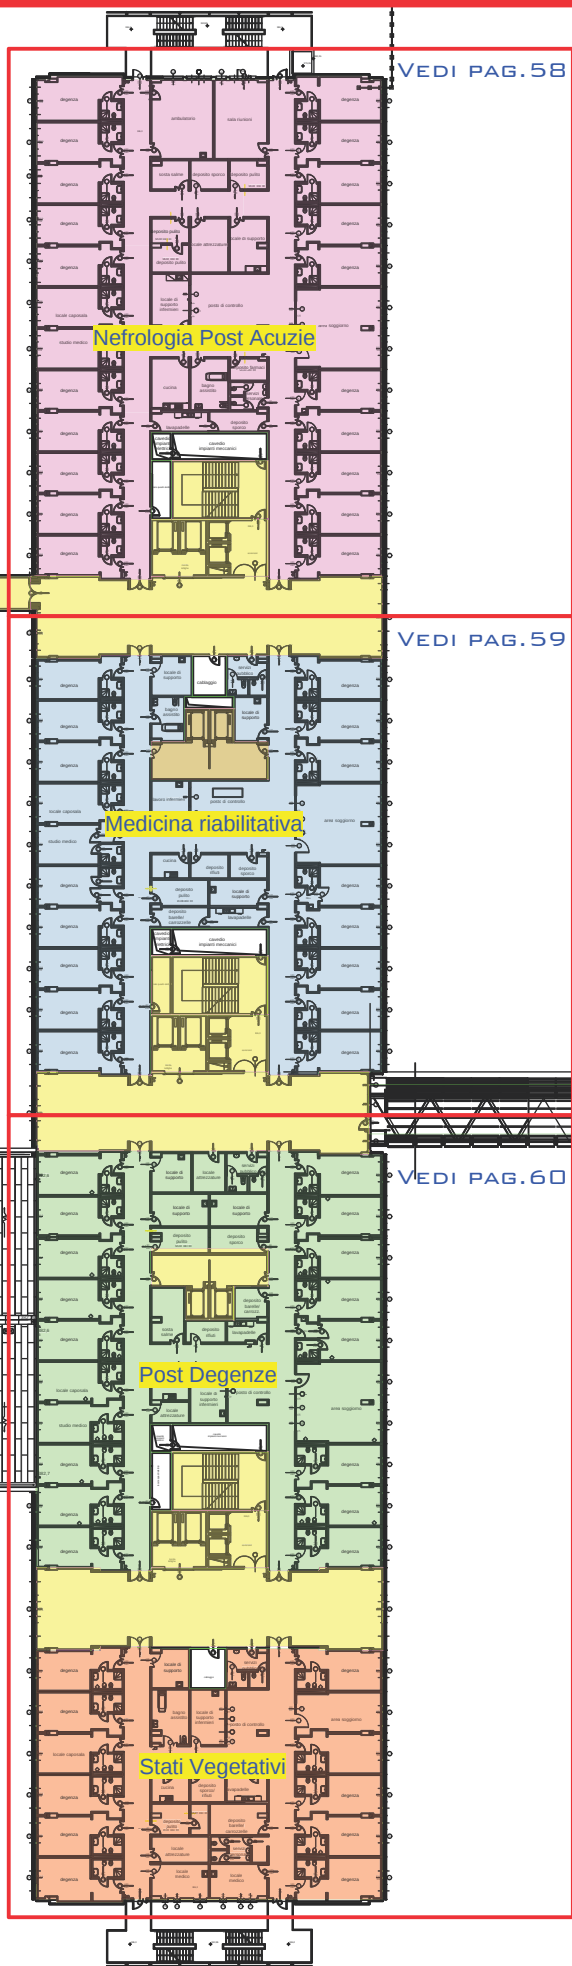
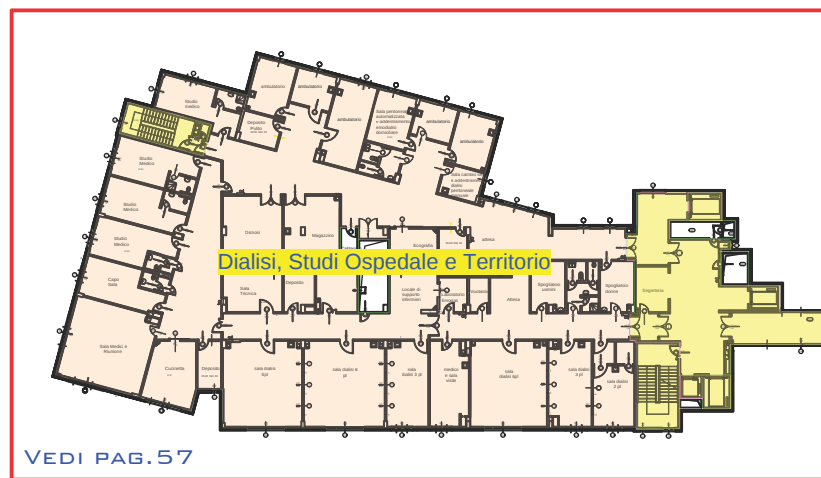



**AZIENDA SANITARIA LOCALE
ASL BI**

Via Marconi 23 - 13900 BIELLA
Tel. 015.35031 - Fax 015.3503545

Direttore Generale: Dott. Gianfranco Zullian
Direttore Sanitario: Dott. Franco Piumi
Direttore Amministrativo: Dott. Eugenio Zamperone
Responsabile Unico del Procedimento: Ing. Paola Mello Teggia

PROGETTO NUOVO OSPEDALE DI BIELLA

Planimetria Livello 4

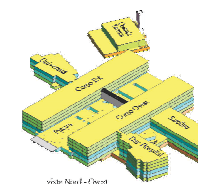



quota 386,00


Coordinatore della progettazione: Dott. Arch. Silvio Bonelli
Progetto opere architettoniche: Dott. Arch. Silvio Bonelli
Progetto opere strutturali: Dott. Ing. Maurizio Riboni
Progetto impianti meccanici: Dott. Ing. Livio Bongiovanni
Progetto impianti elettrici e speciali: Dott. Ing. Gianni Barletta
Coordinatore economico e contabile: Dott. Ing. Domenico Fallo

Bo. n.º 101 dicembre 2011	Scalato: non in scala	Tavola: Pianta livello 4
Sezione:	Descrizione:	Descrizione:
Il Tecnico collaboratore	Contratto	Pianta completa del 4° piano Degenze (lato ovest) e Uffici (lato est), a quota 386,00
Geom. Maurizio Maggi	Ing. Paola Mello Teggia	

PERIZIA DI VARIANTE VA

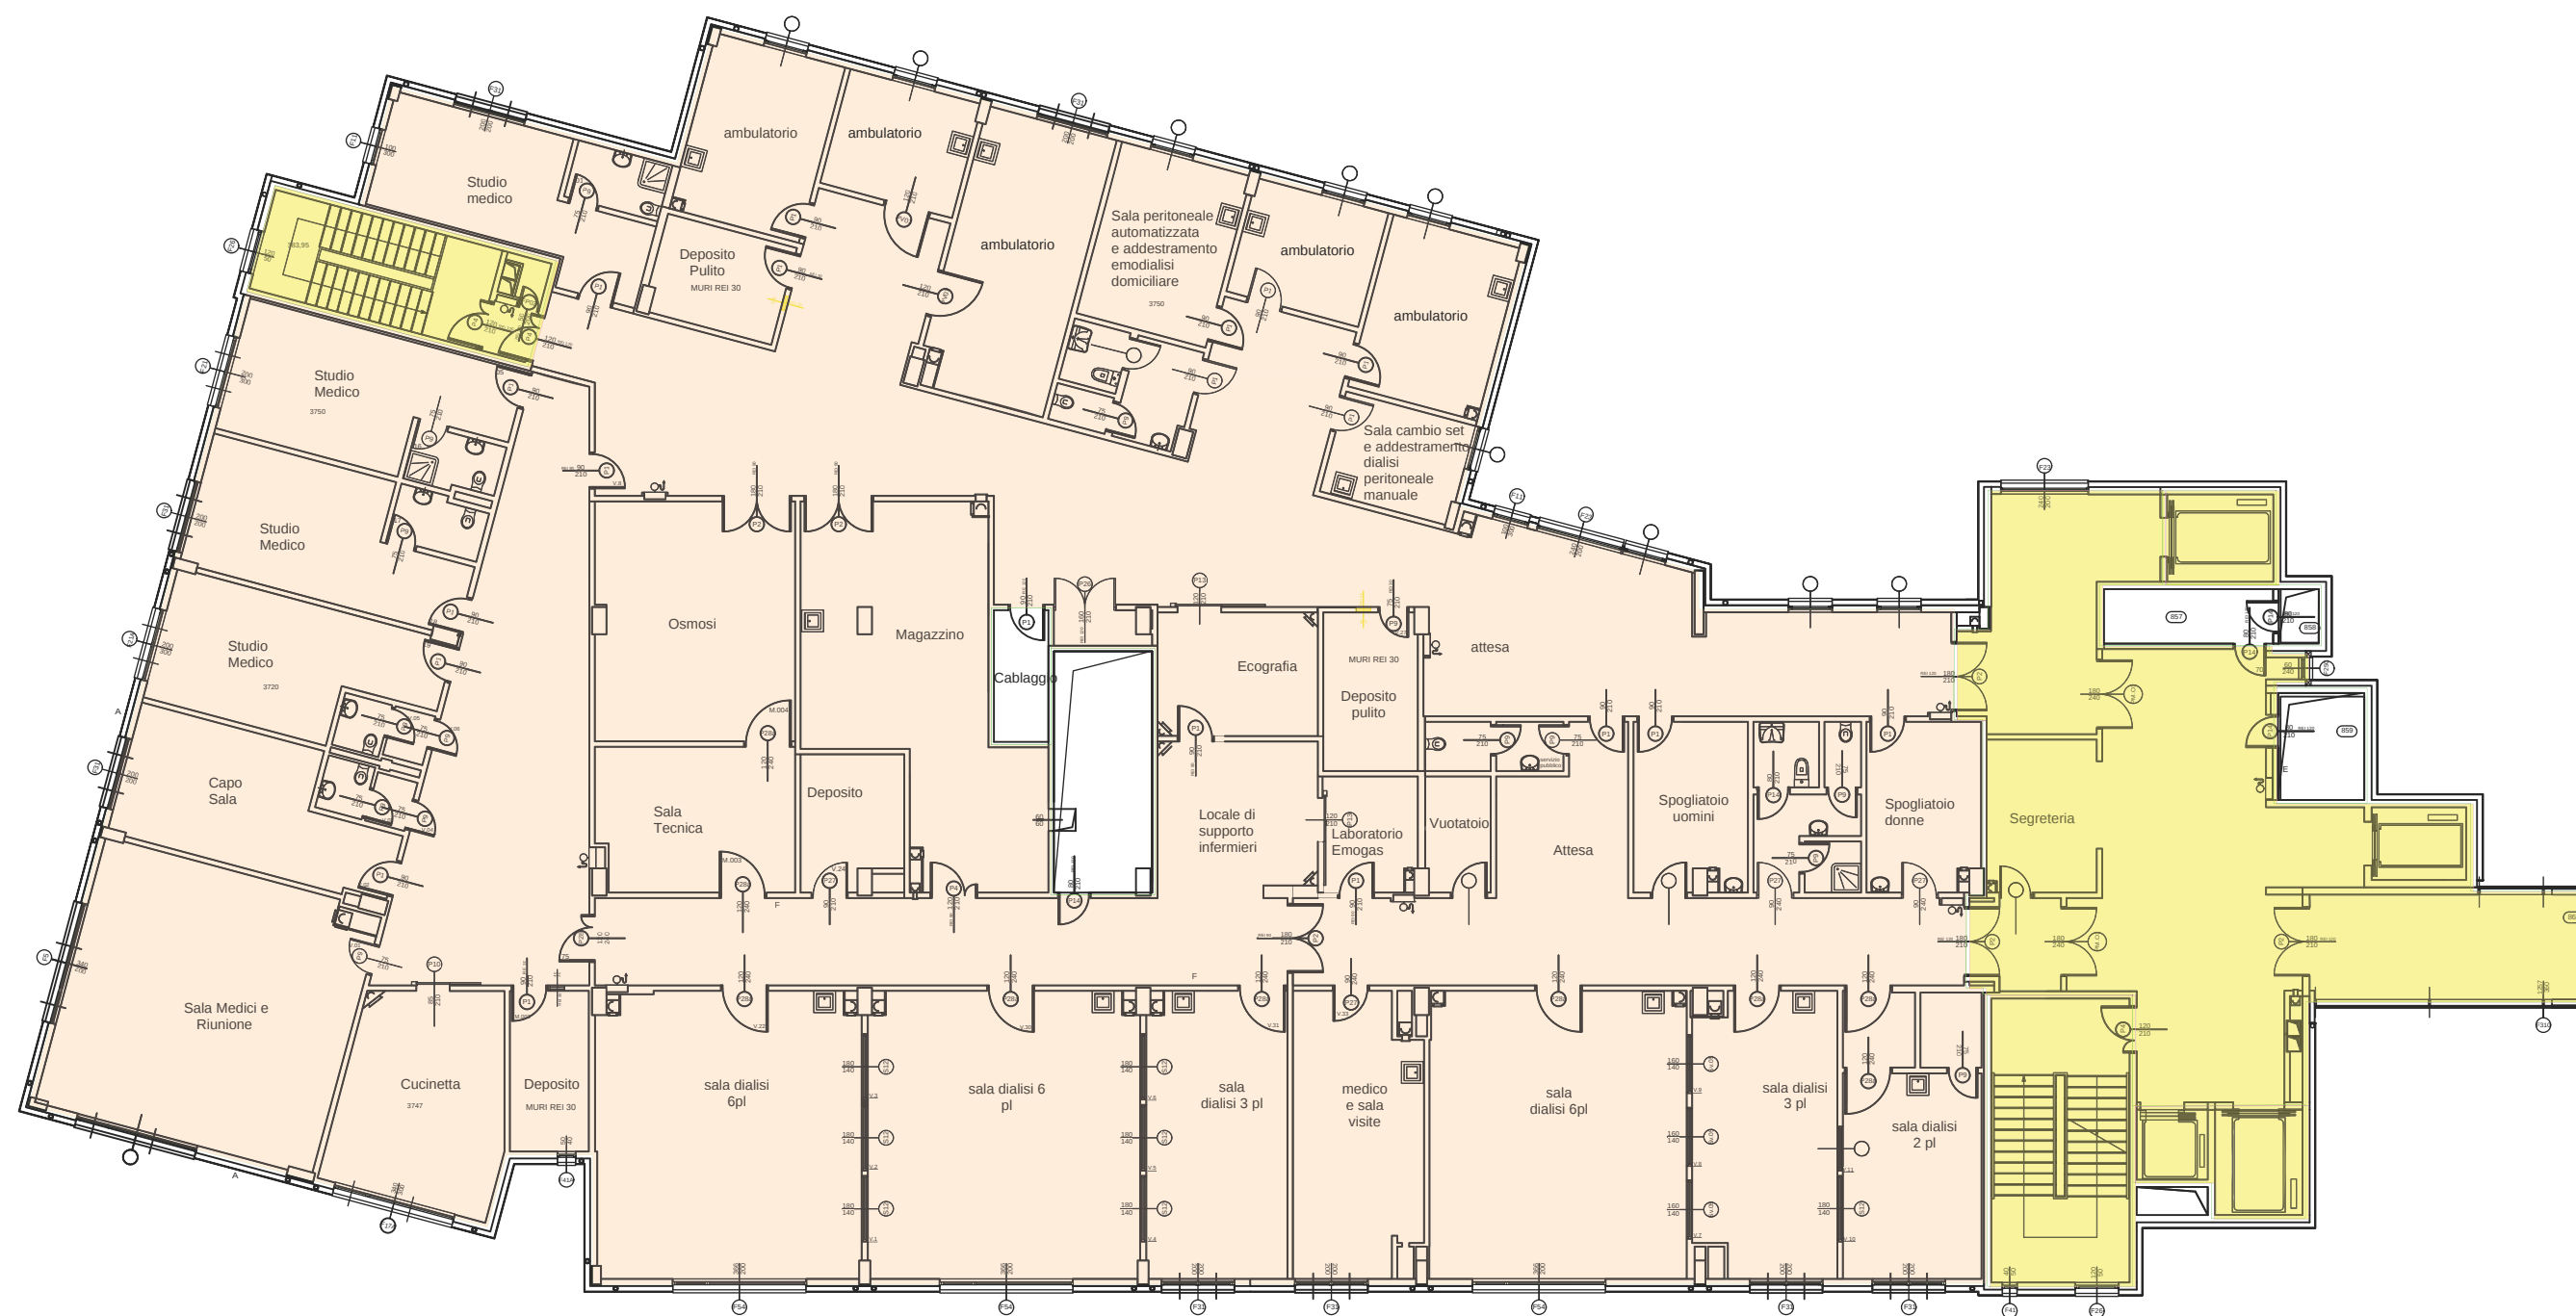


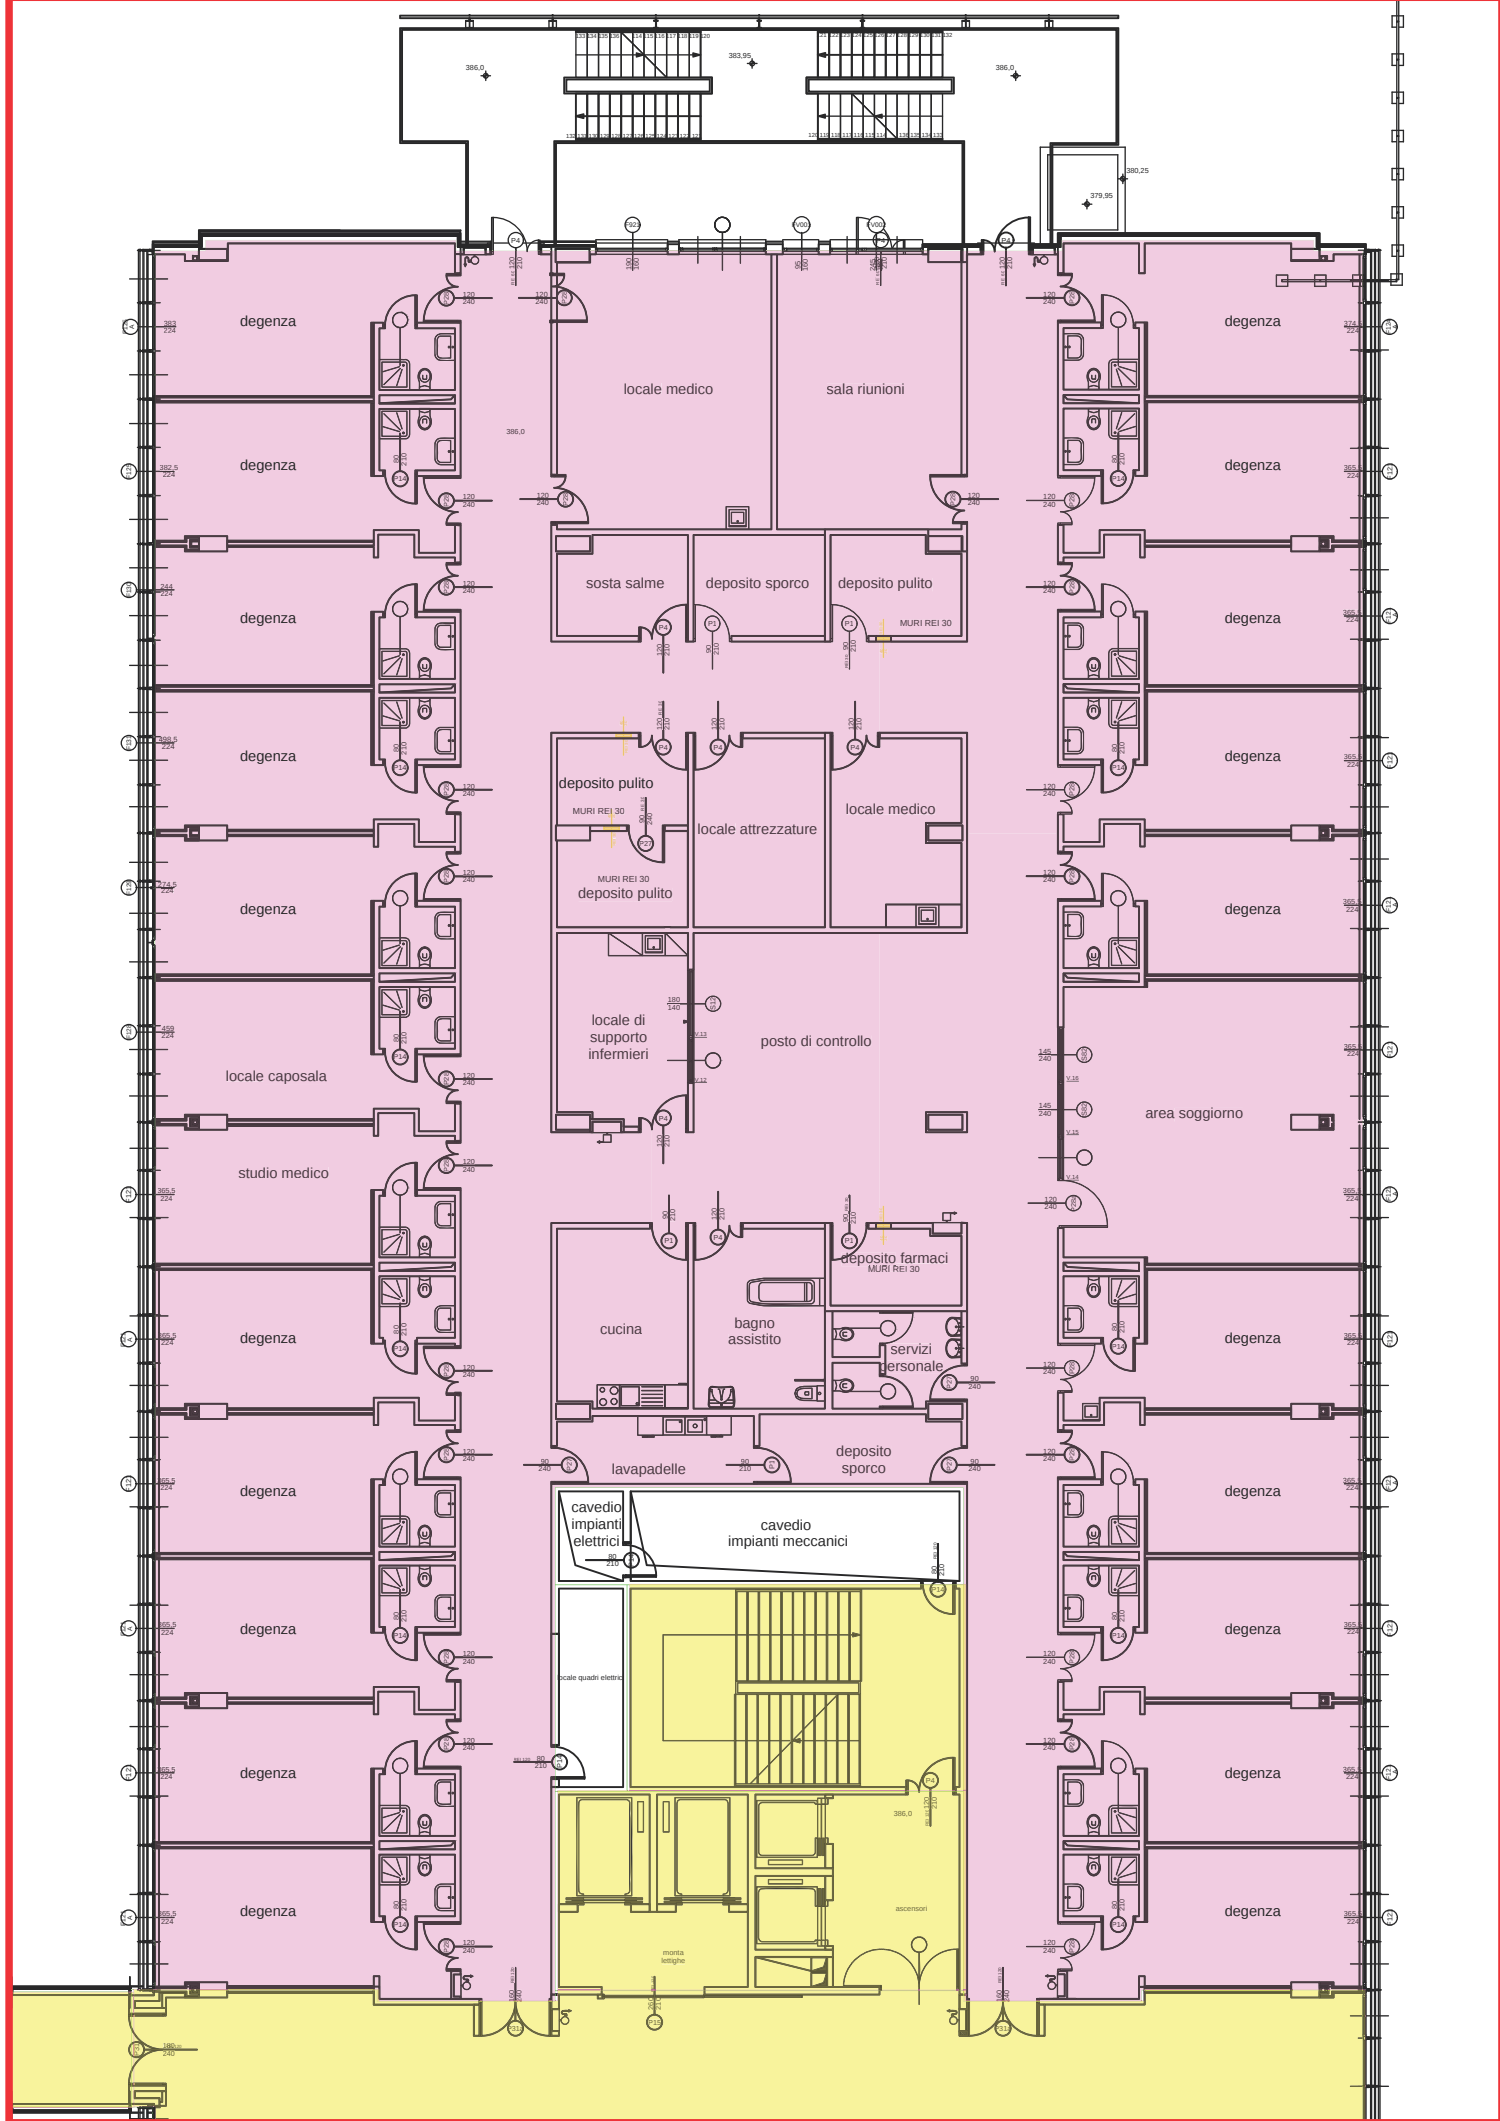


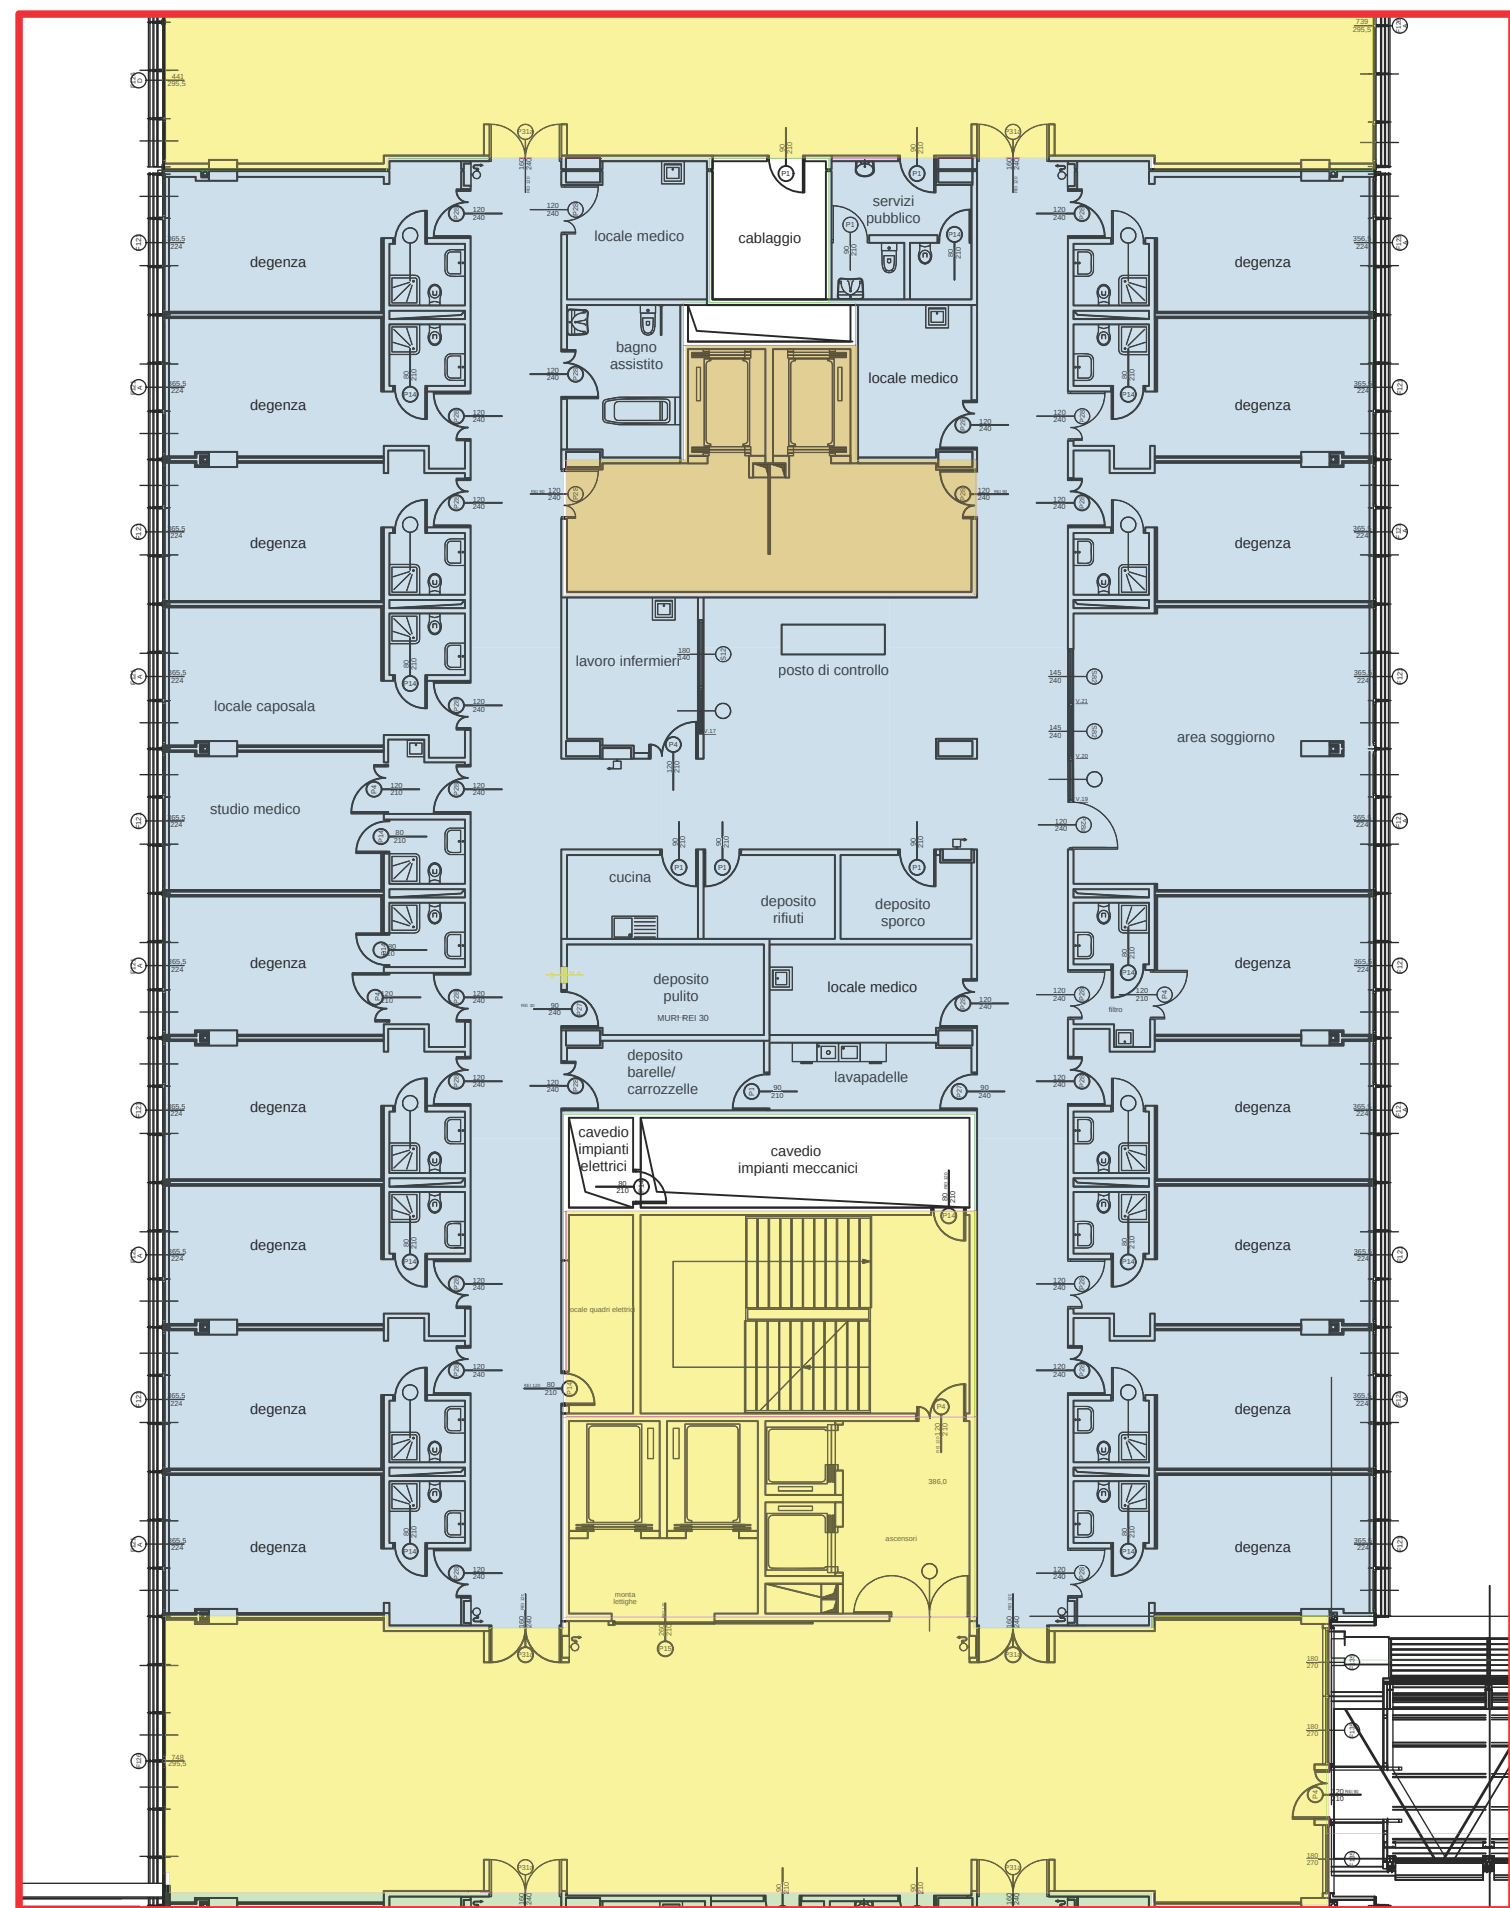


MEDICINA RIABILITATIVA

SCALA 1/200

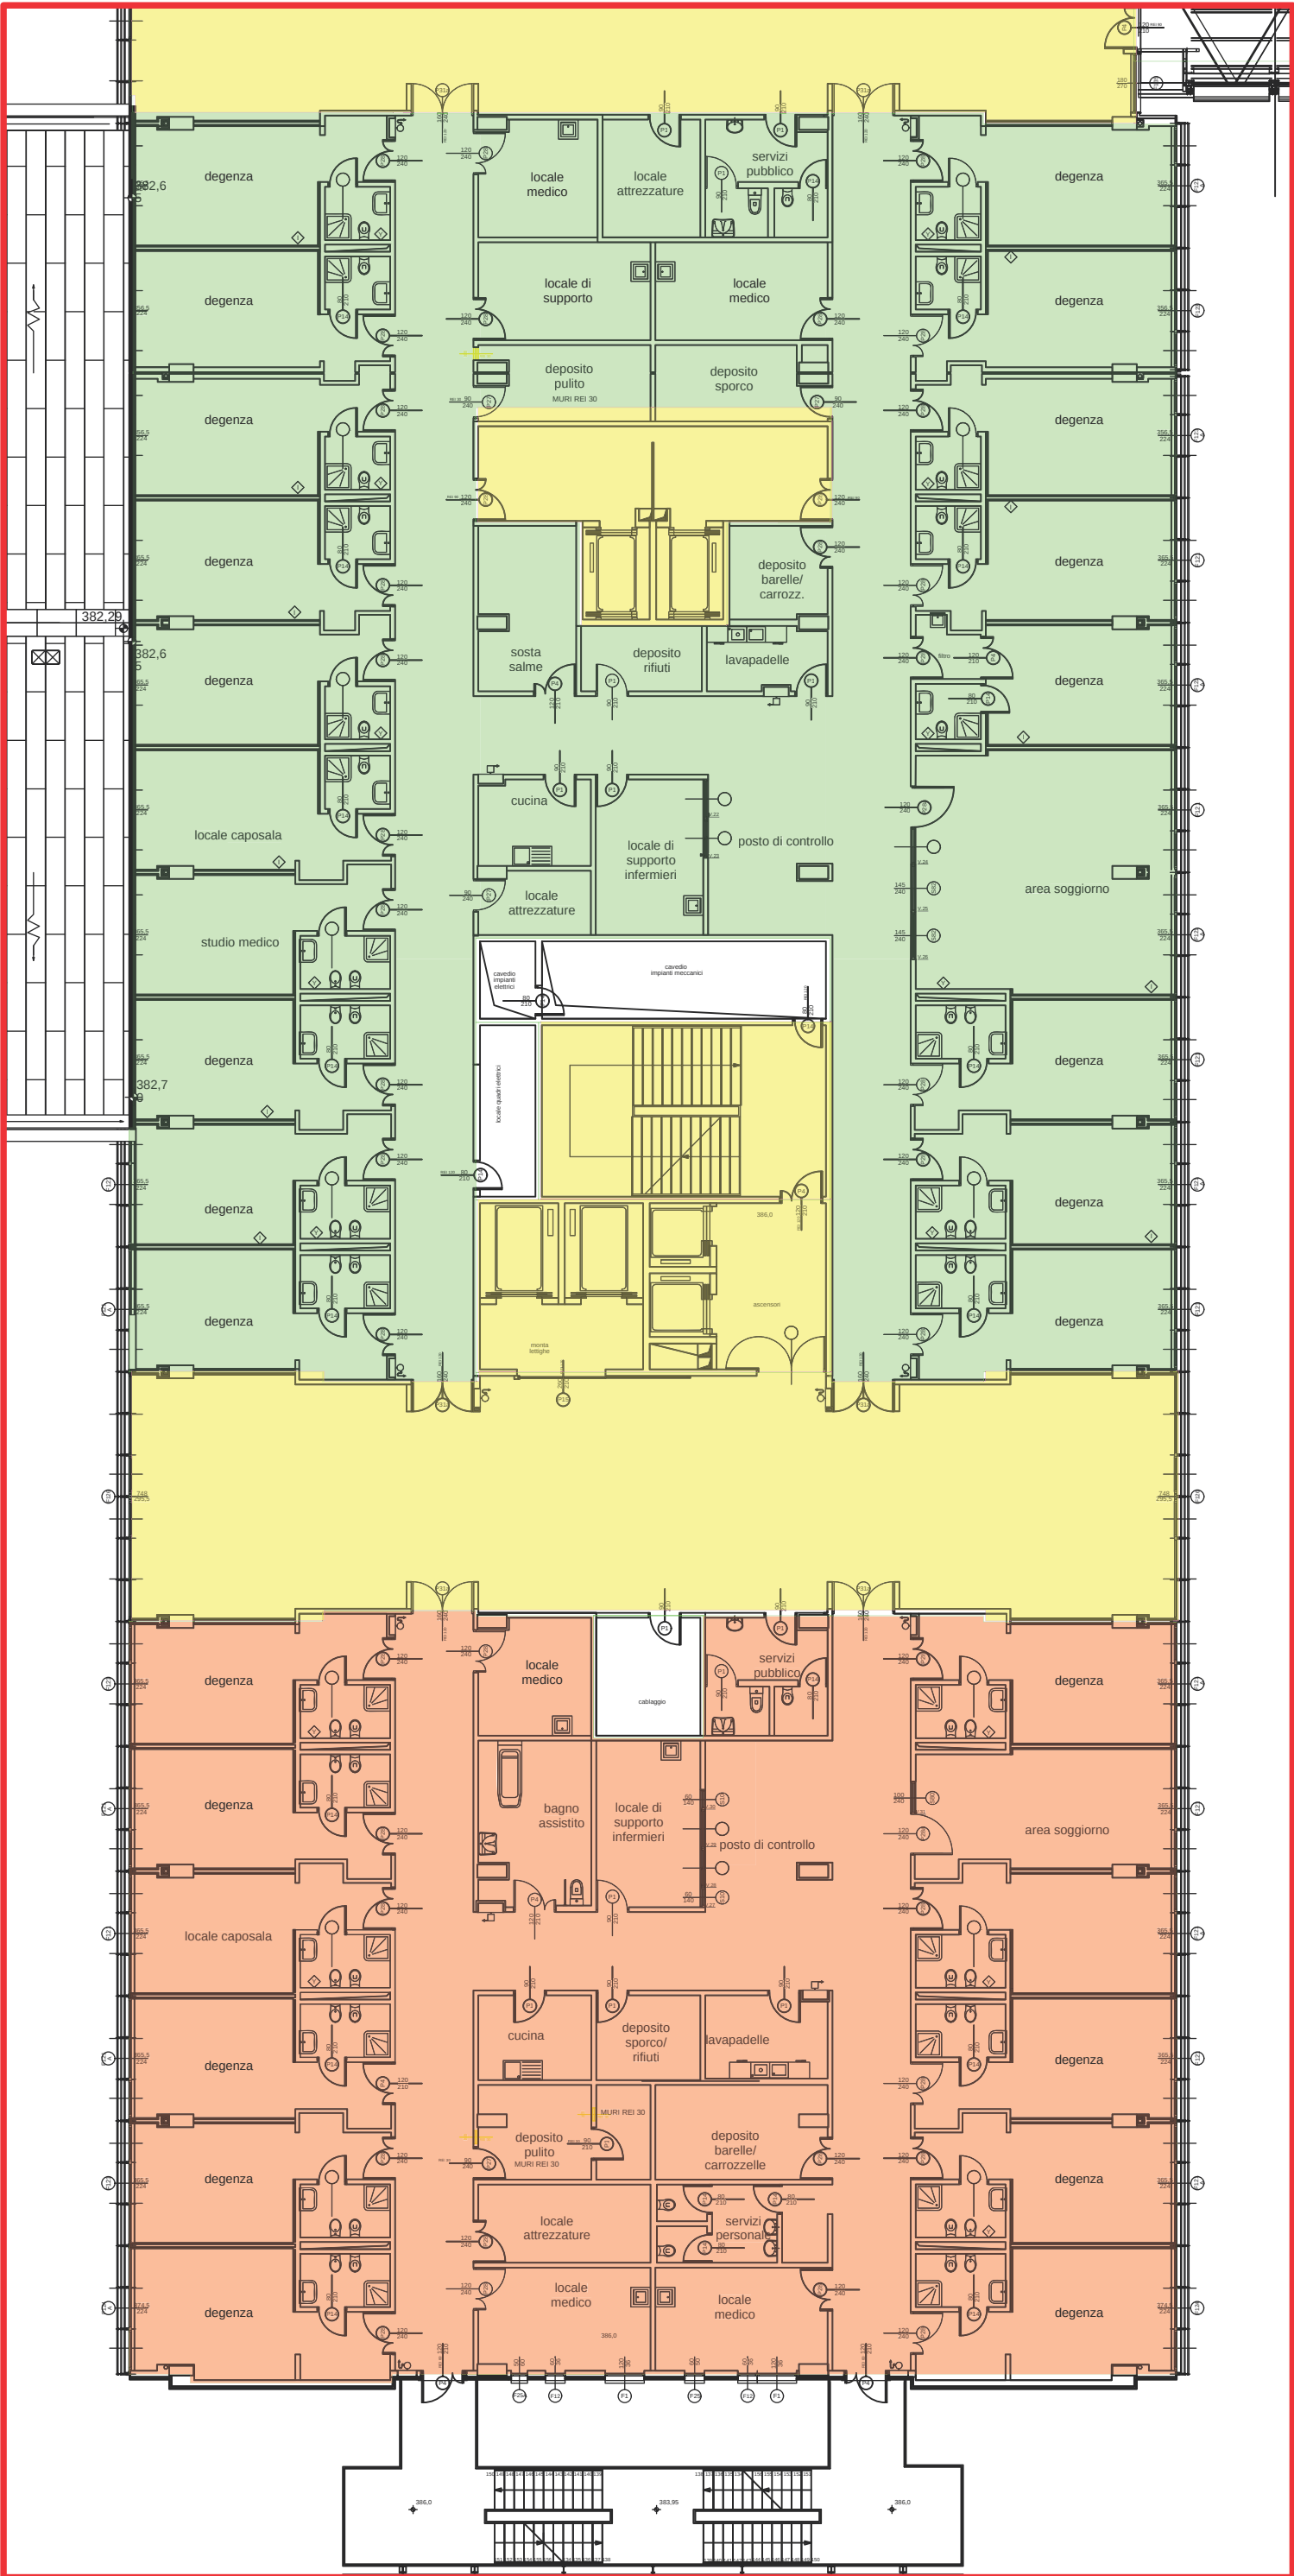

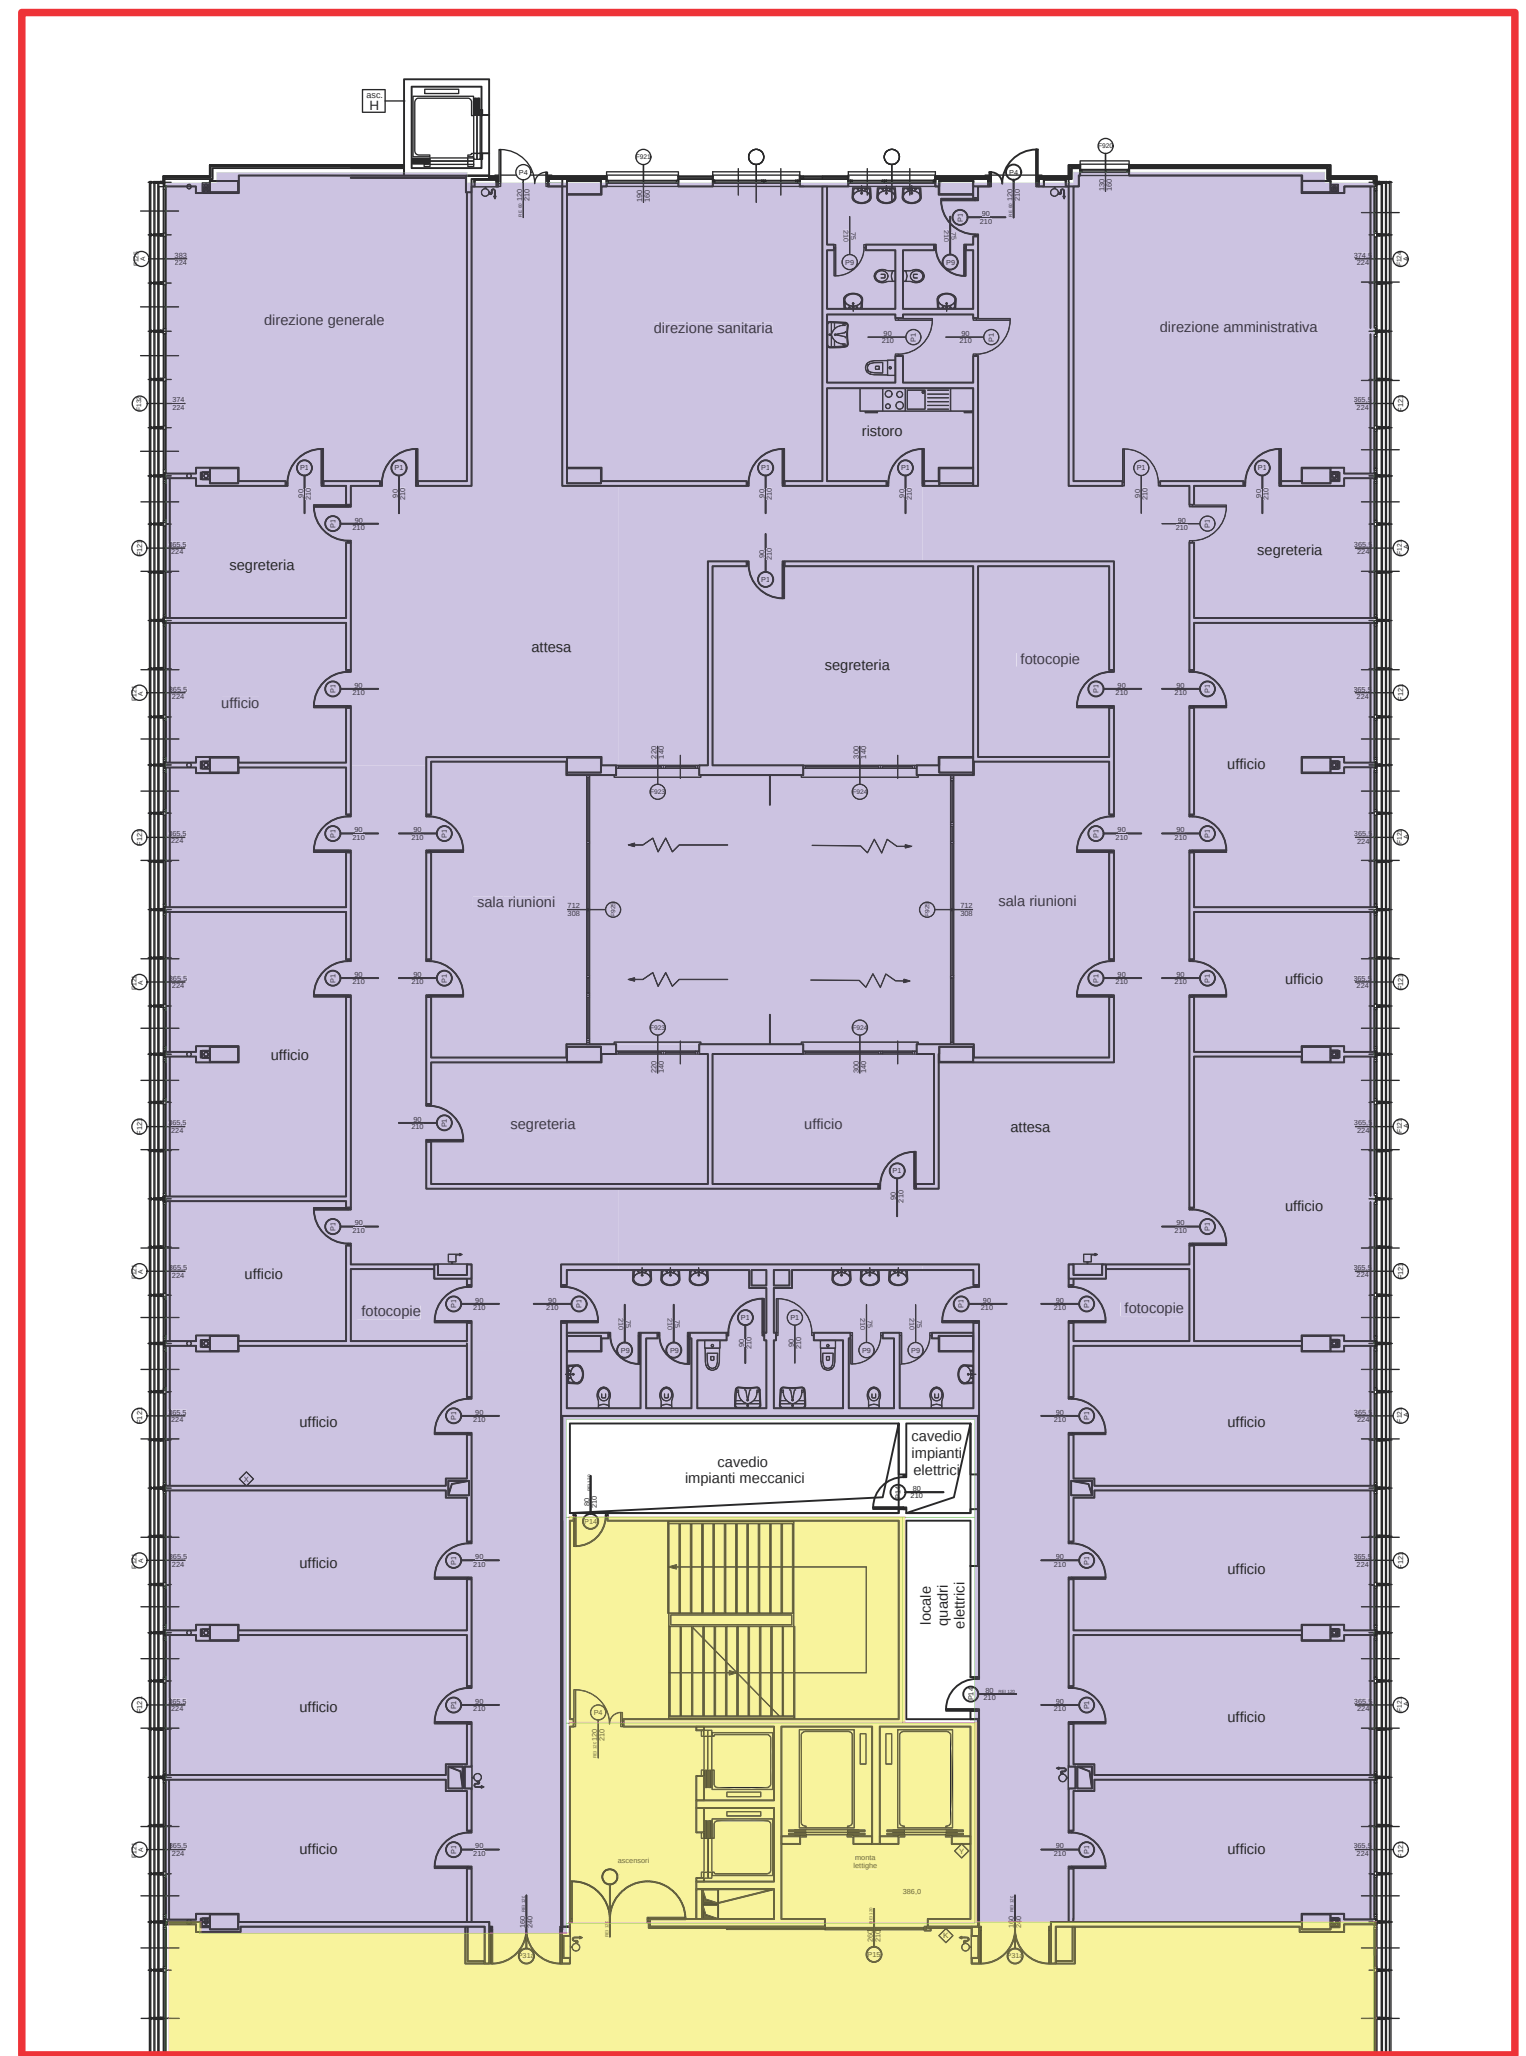

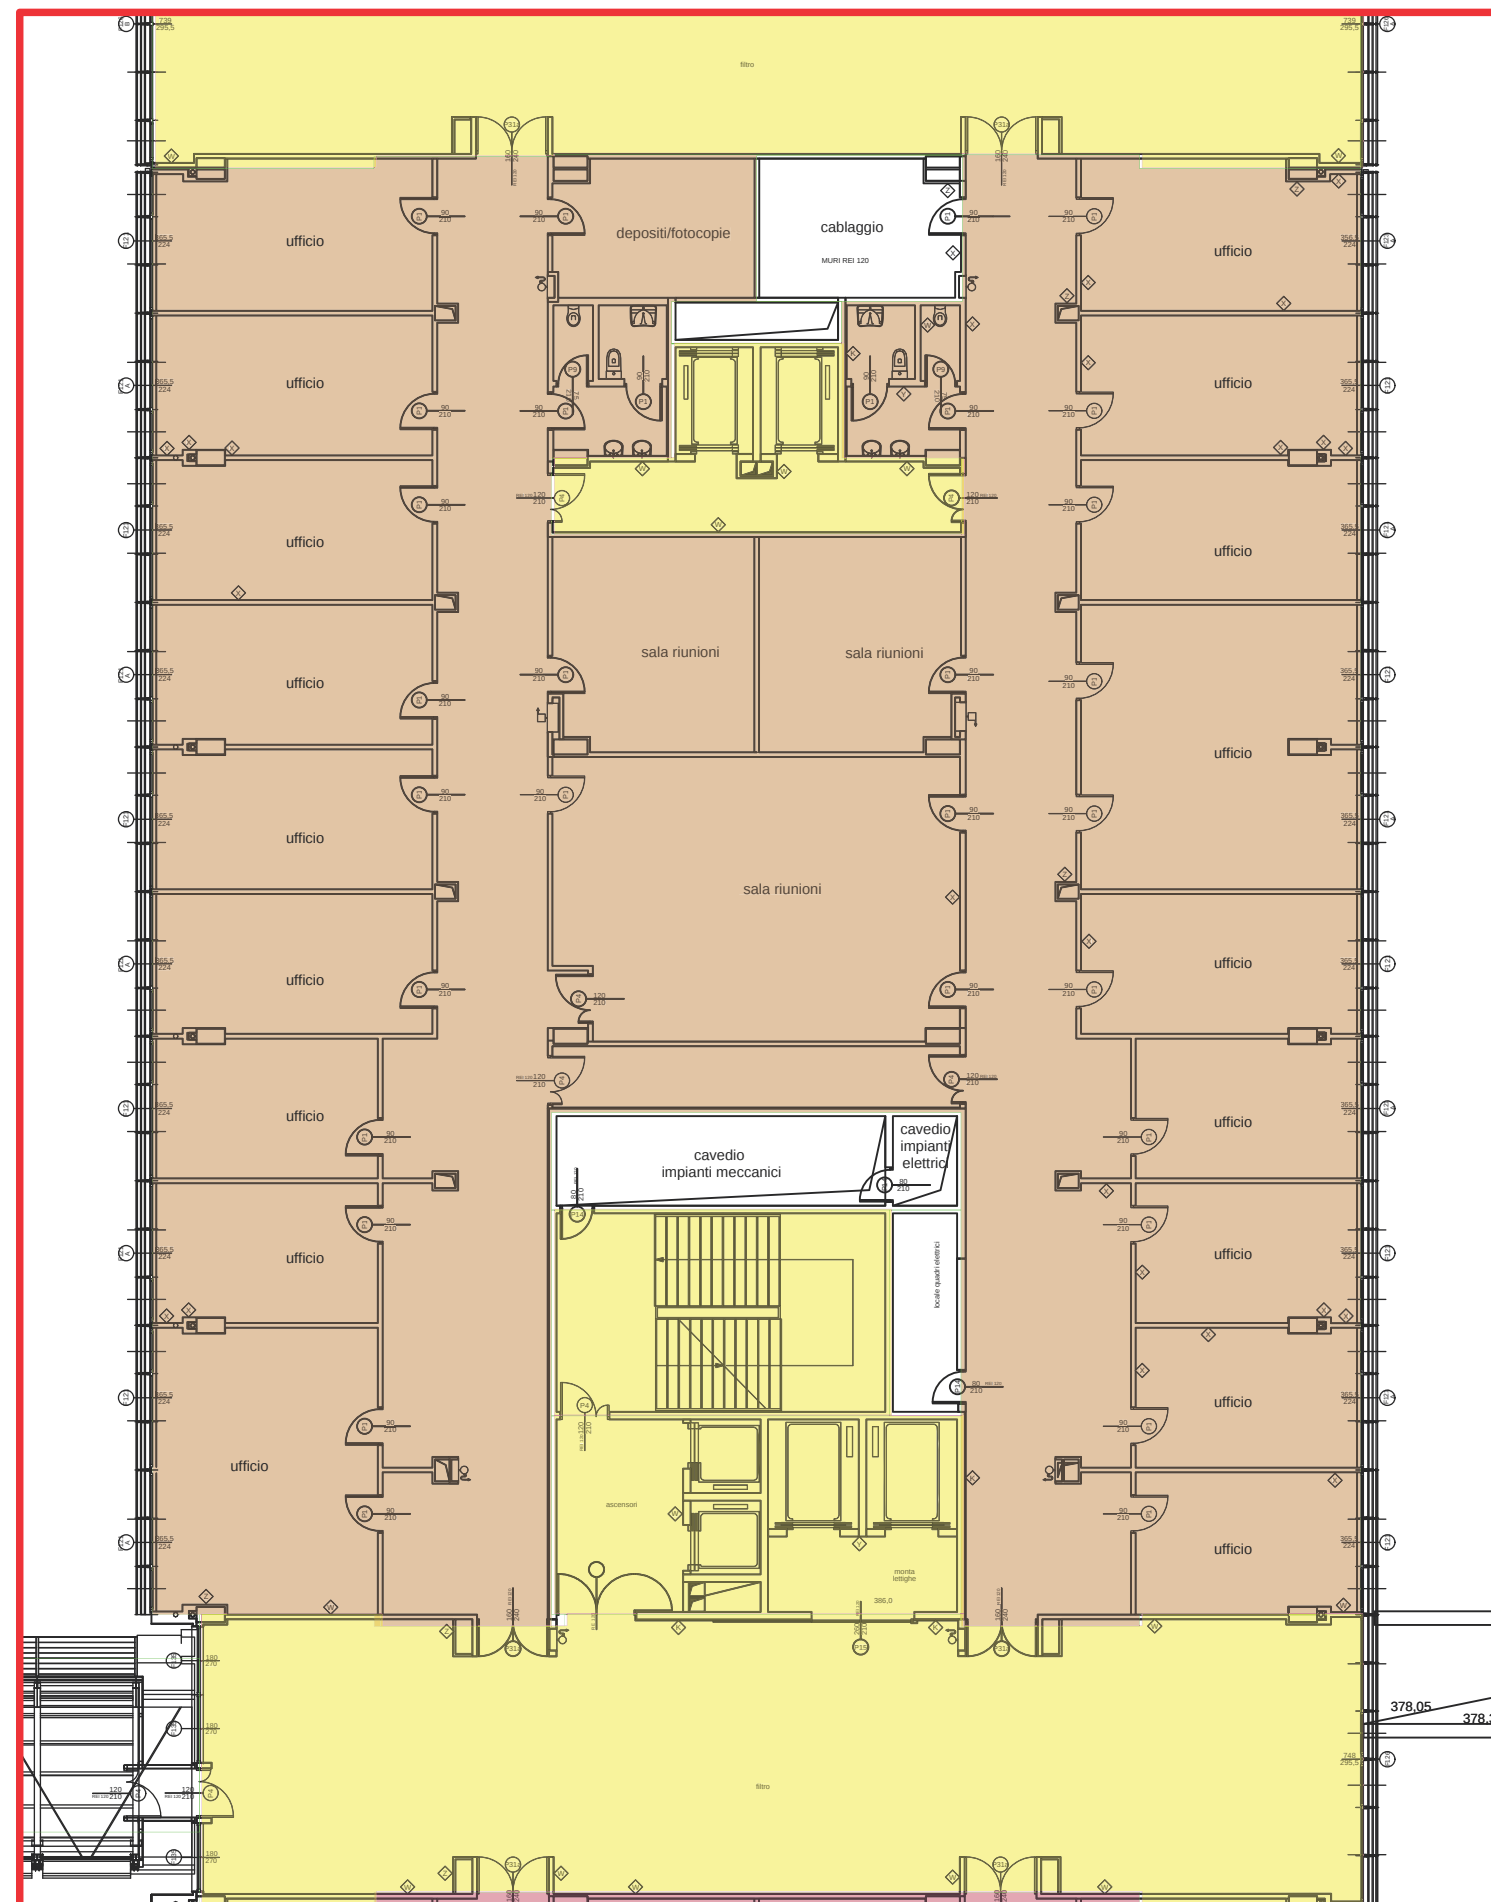

UFFICI

SCALA 1/200

