

VEDI PAG.2

VEDI PAG.4

CENTRALE TECNICA

QUOTA 357,20

SCALA 1/1000

SPAZI TECNICI

PERCORSO AGV

CABINA ELETTRICA

Vedi scheda
Variante VA
Pag.4bis

SPAZI TECNICI

CENTRALE IDRICA

VEDI PAG.3

LIVELLO 364,00 - PIANO INTERRATO

PAG. 1

AZIENDA SANITARIA LOCALE
ASL BI


Via Marconi 23 - 13900 BIELLA

Tel. 015 30211 - Fax 015 302106

Direttore Generale: Dott. Gianfranco Zulian
Direttore Sanitario: Dott. Franco Piumi
Direttore Amministrativo: Dott. Eugenio Zamperoni
Responsabile Unico del Procedimento: Ing. Paola Mello Teggia

PROGETTO NUOVO OSPEDALE DI BIELLA

Planimetria Livello -2

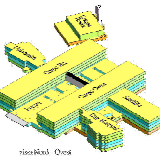


quota 360,43

Coordinatore della progettazione: Dott. Arch. Silvio Roselli
Progetto generale: Dott. Arch. Silvio Roselli
Progetto opere murarie: Dott. Ing. Maurizio Rizzo
Progetto impianti meccanici: Dott. Ing. Luca Bognarini
Progetto impianti elettrici e speciali: Dott. Ing. Gianni Ravetto
Coordinatore esecuzione e controllo: Dott. Ing. Domenico Fella

11 dicembre 2011	non in scala	Planimetria Livello -2
Disegnato: Tiziana Cazzulani	Disegnato: Tiziana Cazzulani	Planimetria completa del livello -2, a quota 360,43
Scritt. Maurizio Maggi	Ing. Paola Mello Teggia	

PERIZIA DI VARIANTE VA

SCALA 1/700

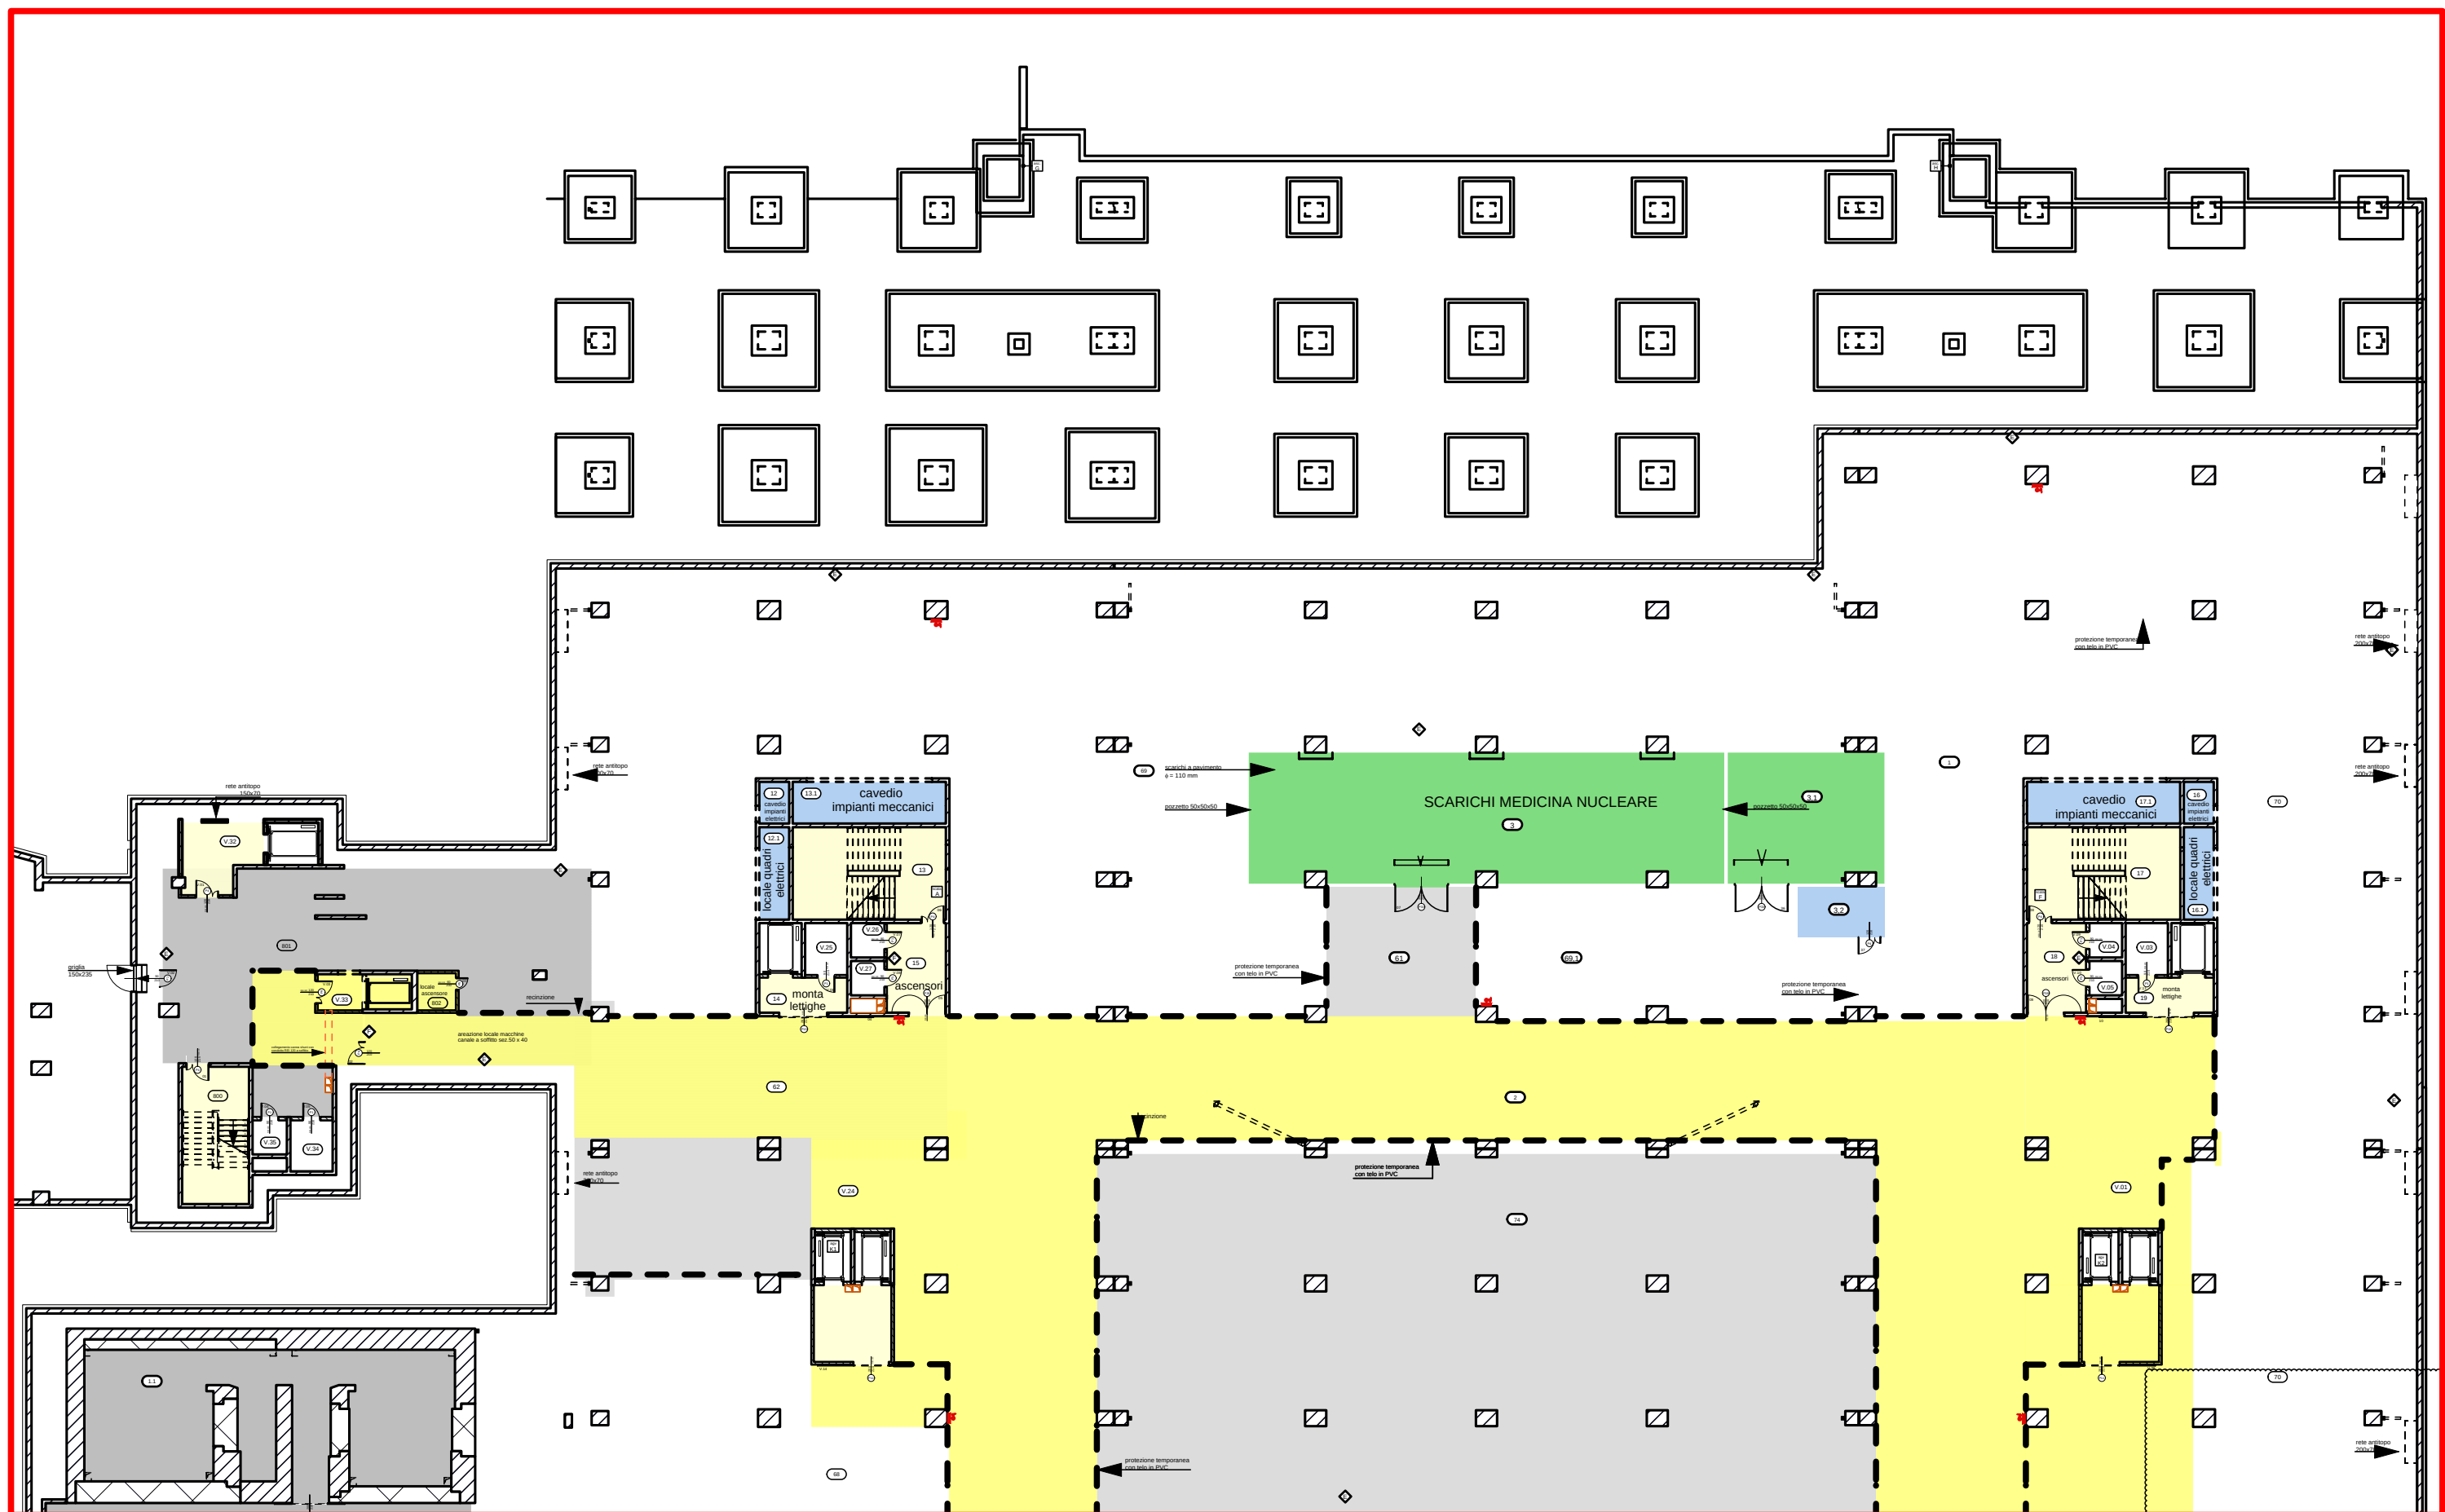

SCALA 1/350

