



1706 20 155499 BI PRT

ASL BI BIELLA



Prot.0018773/20 del 18/06/2020

Al Responsabile della S.S.
Farmaceutica Territoriale
ASL BI di Biella
Dr.ssa Laura Pivano Sidro
Via dei Ponderanesi, 2
13875 Ponderano (BI)

Oggetto: Istanza di trasferimento locali.

I sottoscritti Dottori:

- Dr./Dr.ssa Giovanni Ferraris nato a Biella il 15 / 11 / 1965 residente a Pollone, via Pier Giorgio Frassati,15 , C.F. FRRGNN65S15A859M
- Dr./Dr.ssa Erika Zampieri nata a Biella il 30 / 06 / 1976 residente a Occhieppo Inferiore, via Renghi, 6, C.F. ZMPRKE76H70A859Y

in qualità di soci della Società "FARMACIA ERI e GIO S.n.c. dei dottori Giovanni Ferraris e Erika Zampieri", che è titolare della Farmacia denominata "FARMACIA dott.ssa ZAMPIERI" sita in Candelo (BI), Via Sandigliano n. 112/B, part. IVA 02634850024, come da Determinazione Dirigenziale n. 14 del 17/03/2017

presentano istanza

di autorizzazione al trasferimento dell'esercizio farmaceutico dai locali siti in Candelo (BI), Via Sandigliano n. 112/B, ai nuovi locali siti in Candelo (BI), Via Sandigliano n. 1 e allegano alla presente:

- Dichiarazione, degli uffici comunali competenti, che la nuova sede si trova all'interno della vigente pianta organica della Farmacia.
- Perizia asseverata (in bollo) attestante che la nuova sede dista oltre 200 metri dalla farmacia più vicina misurata per la via pedonale più breve tra soglia e soglia delle farmacie;
- Planimetria dei nuovi locali (in bollo);
- Acquisizione idoneità dei locali dal punto di vista igienico sanitario;

Cordiali Saluti.

Pollone, li 17 / 06 / 2020

Firme per esteso e leggibili dei soci

Giovanni Ferraris
Erika Zampieri

COPIA CONFORME ALL'ORIGINALE
COSTITUITO DA N°1..... FOGLIO
CONSERVATA AGLI ATTI DELL'ENTE



IL RESPONSABILE DELLA S.S.
FARMACEUTICA TERRITORIALE
(Dr.ssa Laura PIVANO SIDRO)

A handwritten signature in black ink, appearing to read "Laura Pivano Sidro".

REGIONE PIEMONTE



PROVINCIA DI BIELLA

Città di Candelo
Gemellata con *La Roche sur Foron*
Polizia Locale
Commercio – Protezione Civile

Candelo, li 16/03/2020

Rif. 331/PA

Prot. 3950

Spett.le
Farmacia ERI & GIO
Via Sandigliano n. 112
13878 CANDELO (BI)

Oggetto: Vostra istanza tesa al rilascio di dichiarazione concernente la Pianta Organica delle Farmacie – *Comunicazioni in merito*

Con riferimento alla vostra istanza del 25/02/2020, acclarata al protocollo generale dell'Ente n. 3617 del 09/03/2020, tesa al rilascio di "dichiarazione che la nuova sede si trova all'interno della Pianta Organica della Farmacia", si rappresenta quanto segue.

Con Deliberazione della Giunta Comunale n° 163 del 03/12/2018 avente ad oggetto "REVISIONE DELLA PIANTA ORGANICA DELLE FARMACIE" (in allegato) è stata approvata, tra i punti essenziali del provvedimento, la planimetria con la quale sono evidenziate le delimitazioni territoriali delle sedi farmaceutiche sulla base del criterio di suddivisione NORD – SUD del territorio comunale.

Consultando il suddetto provvedimento, codesta Spett. Azienda potrà verificare la localizzazione della propria attività all'interno della specifica area territoriale.

Come accertato già in vostra conoscenza, si ricorda che la citata Deliberazione di Giunta Comunale è stata impugnata dalla società Farmacia Robiolio Pier Carlo & c. s.a.s. ed attualmente è in sede di ricorso presso il Tribunale Amministrativo Regionale per il Piemonte.

Cordiali saluti.

Allegati:


Deliberazione di Giunta Comunale n° 163 del 03/12/2018;
Planimetria suddivisione territoriale sedi farmaceutiche.



Il Responsabile del Servizio
(Comm. Di Michel Franca)



Ricetto di Candelo
Uno dei borghi più belli d'Italia ANC

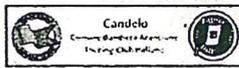

Candelo - Comune Bandiera Arancione
Touring Club Italiano



Borghi sostenibili del Piemonte
e Premio Nazionale Città per il verde



COPIA CONFORME ALL'ORIGINALE
COSTITUITO DA N°116..... FOGLI
CONSERVATA AGLI ATTI DELL'ENTE




IL RESPONSABILE DELLA S.S.
FARMACEUTICA TERRITORIALE
(Dr.ssa Laura PIVANO SIDRO)

A handwritten signature in black ink, appearing to read "Laura Pivano Sidro".

SEDE FARMACIA N. 1

SEDE FARMACIA N. 2

..... CONFINI O LINEA DI SEPARAZIONE TRA LE SEDI

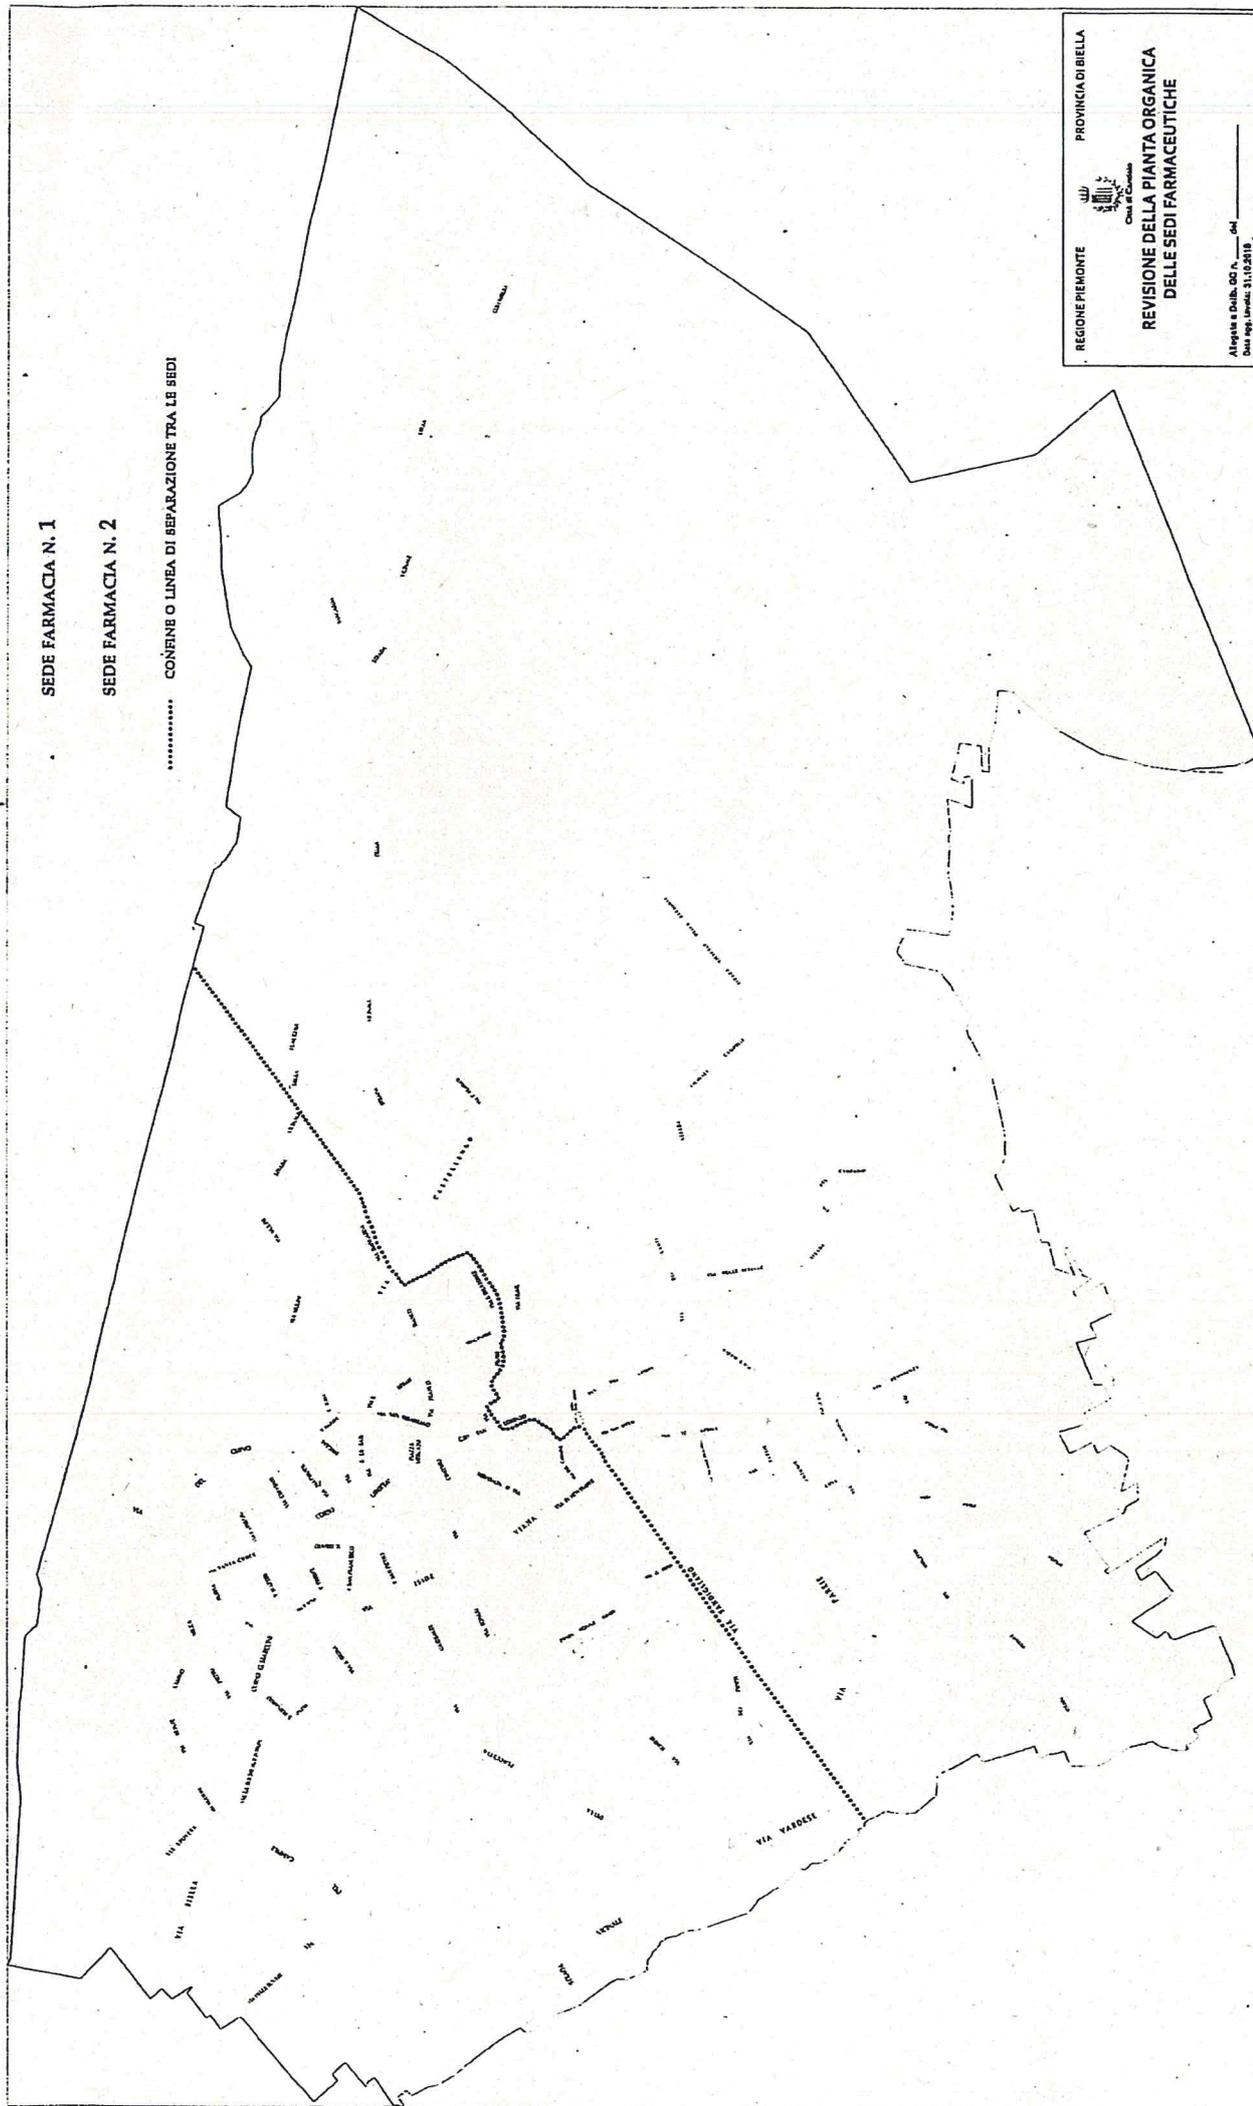

REGIONE PIEMONTE

PROVINCIA DI BIELLA

Comune di Biella

**REVISIONE DELLA PIANTA ORGANICA
DELLE SEDI FARMACEUTICHE**

Attestata dalla CC.P. n. _____ del _____
Data app. Unica: 31/05/2019

COPIA CONFORME ALL'ORIGINALE
COSTITUITO DA N° 216..... FOCA
CONSERVATA AGLI ATTI DELL'ENTE



IL RESPONSABILE DELLA S.S.
FARMACEUTICA TERRITORIALE
(Dr.ssa Laura PIVANO SIDRO)

A handwritten signature in black ink, appearing to read "Laura Pivano Sidro".

COPIA



CITTÀ DI CANDELO
(PROVINCIA DI BIELLA)

VERBALE DI DELIBERAZIONE DELLA GIUNTA COMUNALE

N. 163
Del 03-12-2018

OGGETTO: REVISIONE BIENNALE DELLA PIANTA ORGANICA DELLE FARMACIE -

L'anno **duemiladiciotto** addì **tre** del mese di **dicembre** alle ore **17:00** nella solita sede delle riunioni.

Previo esaurimento delle formalità prescritte dal vigente ordinamento vennero per oggi convocati i componenti di questa Giunta Comunale.

Eseguito l'appello risultano:

N.	Cognome e nome	Qualifica	Presente Assente
----	----------------	-----------	---------------------

1.	Biollino Mariella	SINDACO	Presente
2.	GELONE PAOLO	ASSESSORE	Presente
3.	MINUZZO SELENA	ASSESSORE	Presente
4.	VALLA LORENA	ASSESSORE	Presente
5.	DI LANZO GABRIELLA	ASSESSORE	Presente

Partecipa alla seduta il **SEGRETARIO COMUNALE : Dr. Costantino Giuseppe.**

Il **Presidente Biollino Mariella** nella qualità di Sindaco, riconosciuto legale il numero degli intervenuti, dichiara aperta la seduta per la trattazione dell'oggetto suindicato.



COPIA CONFORME ALL'ORIGINALE
COSTITUITO DA N°316..... FOGLI
CONSERVATA AGLI ATTI DELL'ENTE

IL RESPONSABILE DELLA S.S.
FARMACEUTICA TERRITORIALE
(Dr.ssa Laura PIVANO SIDRO)

Oggetto: REVISIONE BIENNALE DELLA PIANTA ORGANICA DELLE FARMACIE -

Su relazione e proposta del Sindaco e dell'assessore al commercio

LA GIUNTA COMUNALE

premessò chè:

- ✓ la legge 02 aprile 1968, n. 475 e ss.mm.ii. "Norme concernenti il servizio farmaceutico", menziona l'obbligo, per ogni comune, di avere una pianta organica delle sedi farmaceutiche, sottoposta a revisione ogni due anni negli anni pari;
- ✓ l'articolo 2 della citata normativa prevede che ogni comune debba avere un numero di farmacie in rapporto a quanto disposto dall'articolo 1, e pertanto una farmacia ogni 3.300 abitanti come da modifica introdotta dalla legge 27/2012. Al fine di assicurare una maggiore accessibilità al servizio farmaceutico, il comune, sentiti l'azienda sanitaria e l'ordine provinciale dei farmacisti competente per territorio, identifica le zone nelle quali collocare le nuove farmacie, al fine di assicurare un'equa distribuzione sul territorio, tenendo altresì conto dell'esigenza di garantire l'accessibilità del servizio farmaceutico anche a quei cittadini residenti in aree scarsamente abitate;
- ✓ il D.P.R. 21 agosto 1971, n. 1275, "Regolamento per l'esecuzione della legge 02 aprile 1968, n. 475, recante norme concernenti il servizio farmaceutico", stabilisce che la revisione della pianta organica delle farmacie deve tenere conto dei dati relativi alla popolazione residente nel comune, riferiti all'anno precedente a quello in cui si procede alla revisione, ed inoltre deve indicare:
 1. la popolazione del comune ed il numero delle farmacie che il comune deve avere in base all'articolo 1 della legge 475/68;
 2. le sedi farmaceutiche;
 3. la circoscrizione della zona di ciascuna delle sedi farmaceutiche;
 4. il numero delle farmacie esistenti;
- ✓ la legge regionale del Piemonte 14 maggio 1991, n. 21, "Norme per l'esercizio delle funzioni in materia farmaceutica", all'articolo 2 attribuisce le funzioni amministrative concernenti la formazione e la revisione biennale della pianta organica delle sedi farmaceutiche alla Giunta Regionale, sentiti i comuni interessati.
- ✓ la Sentenza n. 652 del 14/02/2017 del Consiglio di Stato chiarisce che il provvedimento di revisione della pianta organica delle farmacie si qualifica come atto generale di pianificazione e spetta alla Giunta Comunale. Il provvedimento di revisione della pianta organica costituisce atto vincolato ex art. 11 comma 1 del D.L. n. 1/2012, convertito in legge n. 27/2012, e deve essere conseguito nell'anno pari sulla base della popolazione residente nel Comune rilevata nell'anno dispari che lo precede.
- ✓ In data 21/02/2018 al prot. 2769 è pervenuta richiesta di revisione pianta organica da FARMACIA ERI E GIO S.n.c.

considerato che

1. il Comune di Candelo, con deliberazione del Consiglio Comunale n. 12 del 27/01/1989, aveva provveduto alla revisione biennale della pianta organica delle farmacie per il biennio

1988 – 1989, richiedendo alla Regione Piemonte l'inserimento di una seconda sede farmaceutica nel territorio comunale e provvedendo a delimitare le zone di insediamento delle due farmacie attivabili ai sensi di legge nel modo seguente:

-di delimitare la zona ove sarà ubicata la seconda farmacia così come nell'allegata planimetria e in essa nella zona delimitata in verde specificata come di seguito:

a) tutta l'area dell'ex frazione S. Giacomo, comprendente la via Resistenza e relative traverse, la via Santa Maria, via S. Antonio, via S. Grato e via XXV Aprile dal numero civico 13 all'inizio di via S. Grato;

b) tutta l'area così come delimitata ed approvata con il Piano per l'edilizia pubblica popolare (PEEP) c) la via Sandigliano con inizio dal numero civico 49, inizio trasversale di via G. Orso e relative traverse, sino al numero civico 275 fino al confine con Gaglianico;

-di dare atto che alla prima farmacia esistente in via Libertà 100 resta attribuito il restante territorio comunale.

2. con deliberazione della Giunta Comunale n. 149 del 26/06/2000, l'Amministrazione Comunale confermava l'inserimento nella pianta organica delle farmacie dei comuni della Regione Piemonte di una seconda sede farmaceutica nel territorio comunale, confermando altresì la delimitazione territoriale della delibera del C.C. n. 12 del 27.01.1989, come indicato al punto 1;

rilevato che:

1. la popolazione è diminuita alla data del 31.12.2017 rispetto al 1989 così come ricavato dall'Ufficio Anagrafe:
 - o residenti alla data del 27.01.1989 n. 7675 abitanti
 - o residenti alla data del 26.06.2000 n. 7761 abitanti
 - o residenti alla data del 31/12/2017 n. 7604 abitanti
2. negli ultimi anni lo sviluppo edilizio è avvenuto principalmente nella zona sud sud-ovest del paese e nell'area PEEP del territorio comunale, mentre nel nucleo di antica formazione al centro del paese si è verificato un certo qual spopolamento;
3. l'art. 1 della legge n. 475/1968, così come modificata dalla legge 27/2012, ridefinisce il quorum minimo demografico, per l'apertura di una farmacia, in 3.300-abitanti;
4. nel territorio comunale sono autorizzate ed attive n. 2 farmacie;
5. le delimitazioni territoriali in essere con suddivisione NORD/SUD soddisfano appieno il criterio di un'equa distribuzione del territorio e della miglior fruibilità e accessibilità al servizio farmaceutico da parte della popolazione residente anche in zone periferiche;
6. nella vigente pianta organica si sono rilevate alcune incongruità oggettive nella zonizzazione esistente legate esclusivamente alla conformazione del territorio e ai flussi circolatori

dato atto che:

- con istanza Prot. 10000 del 27/06/2018 il Comune chiedeva all'Ordine dei Farmacisti delle Province di Biella e Vercelli e al Servizio Farmaceutico dell'ASL Biella parere preventivo allegando bozza di delibera e cartografia rappresentante lo stato attuale e in previsione, con suddivisione nord-sud del territorio comunale;

- acquisito agli atti con Prot. 10199 del 10/07/2018 la nota mail in risposta con cui il Servizio Farmaceutico ASL segnalava che la descrizione delle due sedi contenuta nella bozza di



COPIA CONFORME ALL'ORIGINALE
COSTITUITO DA N°4/6... FOGLI
CONSERVATA AGLI ATTI DELL'ENTE

IL RESPONSABILE DELLA S.S.
FARMACEUTICA TERRITORIALE
(Dr.ssa Laura PIVANO SIDRO)

[Signature]

delibera non risultava sufficientemente chiara alla lettura e non del tutto corrispondente alla cartografia presentata;

- a seguito di successivi contatti con il Servizio Farmaceutico Territoriale dell'Azienda ASL di Biella, conclusi con l'incontro congiunto (ASL di Biella e Ordine dei farmacisti) presso il Comune di Candelo in data 08/10/2018 si è provveduto a rivedere la cartografia e la descrizione delle vie che delimitano le due sedi farmaceutiche in rapporto ai flussi circolatori e alla conformazione del territorio al fine di rendere più agevole la lettura;

- con comunicazione prot. n. 15796 del 31/10/2018 è stato chiesto all'Ordine dei Farmacisti delle Province di Biella e Vercelli e al Servizio Farmaceutico Territoriale dell'Azienda ASL di Biella il parere preventivo (non vincolante) sulla proposta di revisione della pianta organica delle farmacie;

- acquisito agli atti con prot. n. 16711 del 19/11/2018 il parere favorevole dell'Ordine dei Farmacisti delle Province di Biella e Vercelli;

- acquisito agli atti con prot. n. 16710 del 19/11/2018 il parere favorevole del Servizio Farmaceutico Territoriale dell'Azienda ASL di Biella;

ritenuto pertanto opportuno, per quanto sopra esposto:

1. di confermare nella revisione il criterio della distribuzione territoriale NORD/SUD al fine di soddisfare il criterio della fruibilità del servizio farmaceutico anche alla popolazione residente in zone periferiche;
2. di provvedere alla delimitazione territoriale delle due sedi farmaceutiche integrando/correggendo alcune incongruità oggettive della zonizzazione esistente, legate esclusivamente ai flussi circolatori e alla conformazione del territorio;
3. di dare atto che, in caso di contrasto o incompletezza del testo descrittivo delle vie o di significato non sufficientemente univoco dello stesso, fa fede la rappresentazione grafica delle zone di cui alla planimetria allegata alla presente deliberazione;

visto l'allegato parere favorevole del Responsabile del Servizio in ordine alla regolarità tecnica del presente atto, ai sensi dell'art. 49 D.Lgs. 18.08.2000 n. 267;

con voti favorevoli e unanimi espressi nelle forme di legge

DELIBERA

- di confermare per il biennio 2019/2020 la pianta organica delle farmacie del Comune di Candelo, composta da n. 2 sedi farmaceutiche, che delinea la precisa descrizione delle circoscrizioni perimetrali sulla base di indicazioni univoche in modo che ogni punto del territorio comunale afferisca ad una sola sede, nonché la relativa rappresentazione cartografica allegata, quale parte integrante e sostanziale del presente provvedimento. La cartografia evidenzia attraverso differenti colorazioni la suddivisione dell'intero territorio del Comune nelle due sedi farmaceutiche, con perfetta corrispondenza rispetto alla descrizione letterale delle sedi riportate di seguito;
- di dare atto che nel territorio comunale, alla data odierna, sono insediate e attive n. 2 farmacie;

- di confermare la suddivisione NORD/SUD come delimitazione territoriale delle due sedi farmaceutiche del Comune di Candelo al fine di soddisfare il criterio della fruibilità anche da parte di popolazione residente in zone periferiche;
- di provvedere alla delimitazione territoriale delle due sedi farmaceutiche correggendo/integrando alcune incongruità cartografiche oggettive della cartografia esistente legate esclusivamente ai flussi circolatori e alla conformazione del territorio. Di conseguenza, le n. 2 aree di influenza sono suddivise dagli assi viari rappresentati dalle seguenti strade: via Sandigliano, C.so S. Lorenzo, via Fiume, via Belvedere, via F. Bianco, via Isangarda.

In sintesi:

SEDE FARMACIA N. 1 (sfondo rosa in cartografia)

L'asse che delimita la sede della farmacia n. 1, a partire dal confine comunale a ovest verso Gaglianico, racchiude la seguente area:

- la zona a nord della via Sandigliano, con esclusione totale di detta via fino alla rotonda su via XXV Aprile
- dalla rotonda, il lato sinistro di c.so S. Lorenzo fino alla piazza della chiesa e fino all'incrocio con via Fiume
- proseguendo su via Fiume e via Belvedere, il lato sinistro di dette vie fino all'incrocio con via F. Bianco
- proseguendo su via F. Bianco, il lato sinistro della via, fino all'incrocio con via Castellengo
- dall'incrocio su via Castellengo, il lato sinistro di via Isangarda fino al confine comunale verso il torrente Cervo, tutta la zona a nord di tale confine.

SEDE FARMACIA N. 2 (sfondo giallo in cartografia)

L'asse che delimita la sede della farmacia n. 2, a partire dal confine comunale a ovest verso Gaglianico, racchiude la seguente area:

- la zona a sud della via Sandigliano, compresa totalmente detta, fino alla rotonda su via XXV Aprile
- dalla rotonda, il lato destro di c.so S. Lorenzo fino alla piazza della chiesa e fino all'incrocio con via Fiume
- proseguendo su via Fiume e via Belvedere, il lato destro di dette vie fino all'incrocio con via F. Bianco
- proseguendo su via F. Bianco, il lato destro della via, fino all'incrocio con via Castellengo
- dall'incrocio su via Castellengo, il lato destro di via Isangarda fino al confine comunale verso il torrente Cervo, tutta la zona a sud di tale confine.

- di approvare l'allegata planimetria che costituisce parte integrante e sostanziale del presente atto, la quale evidenzia le delimitazioni territoriali delle sedi farmaceutiche;
- di dare atto che, in caso di contrasto o incompletezza del testo descrittivo delle vie o di significato non sufficientemente univoco dello stesso, fa fede la rappresentazione grafica delle zone di cui alla planimetria allegata alla presente deliberazione;
- di trasmettere la presente deliberazione, corredata degli allegati, alla Regione Piemonte, Assessorato alla Sanità - Settore Assistenza Farmaceutica di Torino;
- di trasmettere altresì la presente deliberazione, corredata degli allegati, all'Azienda Sanitaria Locale di Biella - Servizio Farmaceutico Territoriale e all'Ordine dei Farmacisti delle Province di Biella e Vercelli;
- di pubblicare il presente atto all'albo pretorio del Comune corredata degli allegati sopraccitati.

PARERE ART. 49 D.LGS. 267/2000

Il sottoscritto Franca Di MICELI, in qualità di Responsabile del Servizio Polizia Locale, Commercio, Protezione Civile, esprime sulla proposta di deliberazione sopra riportata parere favorevole per quanto di competenza ai sensi dell'art. 49 del D.Lgs. 18.08.2000 n. 267 ss.mm.ii.
02.12.2018

Il Responsabile del Servizio
(f.to Franca Di Miceli)



COPIA CONFORME ALL'ORIGINALE
COSTITUITO DA N°5/6..... FOGLI
CONSERVATA AGLI ATTI DELL'ENTE

IL RESPONSABILE DELLA S.S.
FARMACEUTICA TERRITORIALE
(Dr.ssa Laura PIVANO SIDRO)

A handwritten signature in black ink, appearing to read "Laura Pivano Sidro".

Letto, confermato e sottoscritto come segue

IL PRESIDENTE
F.to Biollino Mariella

IL SEGRETARIO COMUNALE
F.to Dr. Costantino Giuseppe

PUBBLICAZIONE

Reg. pubblicazione nr. 1368
Su attestazione del Responsabile della pubblicazione si dichiara che la presente deliberazione viene pubblicata all'Albo Pretorio di questo Comune per 15 giorni consecutivi a partire dal 10-12-2018, ai sensi art.124 – comma 1 – D.Lgs. 18.08.2000, n. 267.

IL RESPONSABILE DELLA PUBBLICAZIONE
F.to Toesco Cristina

IL SEGRETARIO COMUNALE
F.to Dr. Giuseppe Costantino

COMUNICAZIONE AI CAPI GRUPPI CONSILIARI

Si da atto che del presente verbale viene data comunicazione ai Capigruppo Consiliari con nota in data 10-12-2018 ai sensi dell'art. 125 - D.Lgs. 18.08.2000, n.267.

10-12-2018

IL SEGRETARIO COMUNALE
F.to Dr. Giuseppe Costantino

COPIA CONFORME

La presente è copia conforme all'originale, in carta libera, ad uso amministrativo

10-12-2018

IL SEGRETARIO COMUNALE
Dr. Costantino Giuseppe

CERTIFICATO DI ESECUTIVITA'

Si certifica che:

La presente deliberazione è divenuta esecutiva il 20.12.2018, essendo trascorsi dieci giorni dall'inizio della pubblicazione, ai sensi dell'art. 134, comma 3, del D.lgs. 18/8/2000, n.267.

La presente deliberazione è stata pubblicata per 15 giorni consecutivi a partire dalla data suddetta e che contro di essa non sono pervenute opposizioni.
(oppure)

Candelo,

IL SEGRETARIO COMUNALE

COPIA CONFORME ALL'ORIGINALE
COSTITUITO DA N°*616*.... FOGLI
CONSERVATA AGLI ATTI DELL'ENTE



IL RESPONSABILE DELLA S.S.
FARMACEUTICA TERRITORIALE
(Dr.ssa Laura PIVANO SIDRO)

A handwritten signature in black ink, appearing to read "Laura Pivano Sidro".



RELAZIONE DI PERIZIA ASSEVERATA

La sottoscritta geometra **PASQUALE Chiara**, nata a Candelo il 29.07.1961, c.f. PSQ CHR 61L69 B586R, libero professionista, con studio in Candelo, Via Giacomo Matteotti n. 53/A/B, iscritta al Collegio dei Geometri e Geometri Laureati della Provincia di Biella al n. 462, ha ricevuto l'incarico dai Dottori Giovanni Ferraris ed Erika Zampieri, contitolari della società "**Farmacia Eri e Gio S.n.c. dei Dottori Giovanni Ferraris ed Erika Zampieri**" n. P. IVA 02634850024, con sede in Pollone, Via Pier Giorgio Frassati n. 13, di asseverare che i locali della nuova sede della FARMACIA ERI E GIO S.N.C. distano oltre 200 metri dalla farmacia più vicina, misurata per la via pedonale più breve tra soglia e soglia delle farmacie.

Per l'espletamento dell'incarico si è provveduto a reperire tutte le informazioni necessarie e ad effettuare i dovuti rilevamenti e si è constatato che i locali in cui verrà trasferita la Farmacia Eri e Gio S.n.c. dei Dottori Giovanni Ferraris ed Erika Zampieri al civico n. 1 di Via Sandigliano del comune di Candelo distano metri 715 dalla sede farmaceutica più vicina posta in Via Libertà n. 100 (Farmacia Robiolio), distanza calcolata tra soglia e soglia per la via pedonale più breve, pertanto con la presente relazione la sottoscritta

ASSEVERA

che la nuova sede della FARMACIA ERI E GIO S.N.C. dei Dottori Giovanni Ferraris ed Erika Zampieri al civico n. 1 di Via Sandigliano del comune di Candelo dista oltre 200 (duecento) metri dalla più vicina farmacia Robiolio sita in Via Libertà n. 100 del comune di Candelo, misurata per la via pedonale più breve tra soglia e soglia delle farmacie.

Biella, 5 maggio 2020.

Il perito
Chiara Pasquale





COPIA CONFORME ALL'ORIGINALE
COSTITUITO DA N°112..... FOGLI
CONSERVATA AGLI ATTI DELL'ENTE



Il RESPONSABILE DELLA S.S.
FARMACEUTICA TERRITORIALE
(Dr.ssa Laura PIVANO SIDRO)

N. 580/2020

TRIBUNALE DI BIELLA

VERBALE DI ASSEVERAZIONE CON GIURAMENTO


L'anno duemilaventi, addi ^{DICIANNOVE} cinque del mese di maggio....., nel Tribunale di Biella, avanti il Cancelliere sottoscritto, è personalmente comparso il Geom. PASQUALE Chiara, nata a Candelo, il 29 luglio 1961, c.f. PSQ CHR 61L69 B586R, identificato con carta d'identità n. AR7765308, rilasciata dal sindaco del comune di Candelo il 18/09/2012, libero professionista, iscritta al Collegio dei Geometri della Provincia di Biella al n. 462, residente in Candelo, Via San Rocco n. 30, la quale ha presentato la relazione che precede, chiedendo di asseverarla con giuramento.

Ammonita ai sensi di Legge, la comparente presta quindi il giuramento di rito, ripetendo la formula: "GIURO DI AVERE BENE E FEDELMENTE PROCEDUTO ALLE OPERAZIONI A ME AFFIDATE E DI NON AVER ALTRO SCOPO CHE QUELLO DI FAR CONOSCERE AL GIUDICE LA VERITÀ".

Indi a conferma si sottoscrive.

Il perito.

Chiara Pasquale

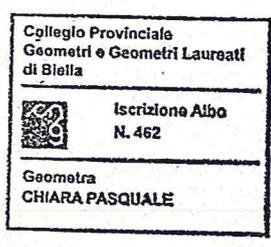

Il Cancelliere.




Il Cancelliere
Lucia AVANDERO
Lucia Avandero


COPIA CONFORME ALL'ORIGINALE
COSTITUITO DA N° 2/2 FOGLI
CONSERVATA AGLI ATTI DELL'ENTE



X IL RESPONSABILE DELLA S.S.
FARMACEUTICA TERRITORIALE
(Dr.ssa Laura PIVANO SIDRO)
[Handwritten signature]

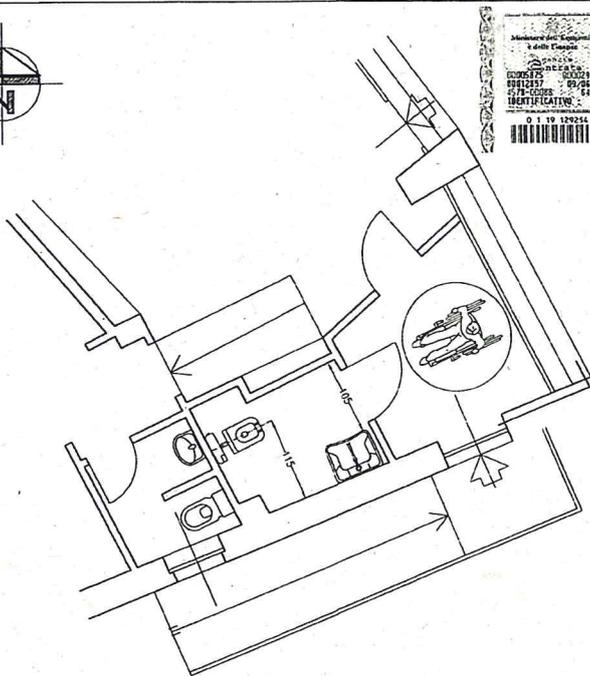

PARTICOLARE BAGNO DISABILI
Scala 1:20

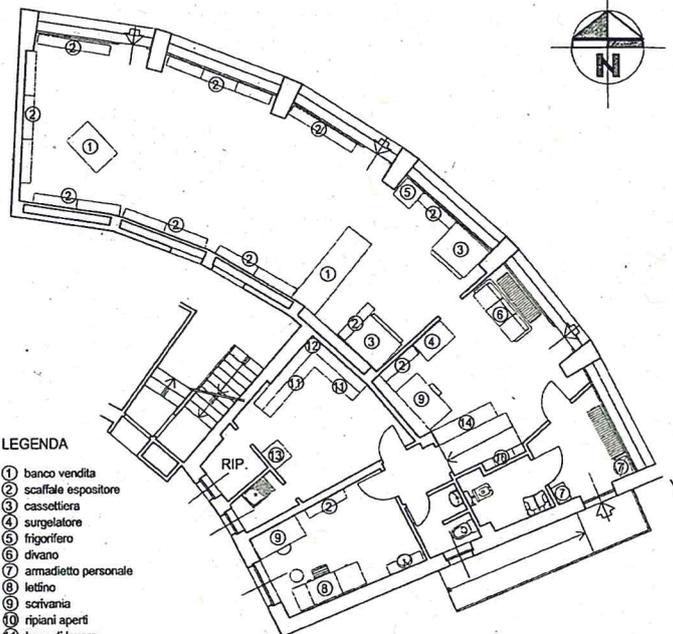

LEGENDA

- ① banco vendita
- ② scaffale espositore
- ③ cassetteria
- ④ surgelatore
- ⑤ frigorifero
- ⑥ divano
- ⑦ armadietto personale
- ⑧ letto
- ⑨ scrivania
- ⑩ ripiani aperti
- ⑪ base di lavoro
- ⑫ pensil
- ⑬ lavastoviglie
- ⑭ armadio stupefacenti

PIANTA PIANO TERRENO
disposizione arredi e attrezzature
Scala 1:100

1mt. 1mt.
Scala 1:100

PLANIMETRIA DEI LOCALI ADIBITI ALL'ATTIVITA' DI FARMACIA
IN CANDELO VIA SANDIGLIANO N. 1

RICHIEDENTE: Farmacia Eri e Gio snc dei Dottori G. Ferraris ed E. Zampieri


PARTICOLARE BAGNO DISABILI Scala 1:20 - PIANTE E SEZIONE Scala 1:100



STUDIO TECNICO GEOM. CHIARA PASQUALE
VIA GIACOMO MATTEOTTI N. 53/A/B - CANDELO
C.f. PSQ CHR 61L69 B586R N. P. IVA 01370370023 - TEL. 015 2539851

CANDELO, giugno 2020

L. PROGETTISTA

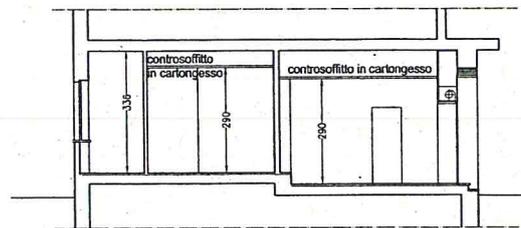


SEZIONE A-A
Scala 1:100

COPIA CONFORME ALL'ORIGINALE
COSTITUITO DA N° FOLIO
CONSERVATA AGLI ATTI DELL'ENTE

IL RESPONSABILE DELLA S.S.
FARMACEUTICA TERRITORIALE
(D.ssa Laura PIVANO SIDRO)



[Handwritten signature]

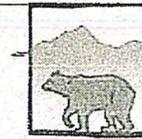
 AZIENDA SANITARIA
 LOCALE DI BIELLA

Dipartimento di Prevenzione
 Servizio Igiene e Sanità Pubblica
 Via Don Sturzo 20 BIELLA
 Direttore Responsabile: Dr. ssa Nadia AGOSTINO
 Tel. 015-1515 9255 Fax. 015-15159222
dipartimento.prevenzione@aslbi.piemonte.it
 PEC: suap@cert.aslbi.piemonte.it

a mezzo P.E.C.

ASL BI BIELLA



Prot.0017907/20 del 10/06/2020

Al Responsabile del Servizio Farmaceutico Territoriale
 Dr.ssa Laura Pivano Sidro
 SEDE

0083900@pec.federfarma.it

Farmacia Eri e Gio s.n.c.
 Via Sandigliano 1
 Candelo

Biella, 4/06/2020

In riferimento a specifica richiesta in data 23/03/2020, presentata dalla Farmacia Eri e Gio snc dei Dottori Giovanni Ferraris ed Erika Zampieri, sulla base delle risultanze del sopralluogo eseguito in data 4/06/2020 ed all'esame della documentazione tecnica presentata

SI CERTIFICA CHE

i locali siti in Candelo, in via Sandigliano n° 1 al piano terreno, risultano idonei dal punto di vista igienico-sanitario ad ospitare l'attività di farmacia.

GLF



Il Direttore F.F. S.C.
 Servizio Igiene e Sanità Pubblica
 Dott. ssa Maria Gabriella Comuniello

COPIA CONFORME ALL'ORIGINALE
COSTITUITO DA N°1..... FOGLIO
CONSERVATA AGLI ATTI DELL'ENTE



IL RESPONSABILE DELLA S.S.
FARMACEUTICA TERRITORIALE
(Dr.ssa Laura PIVANO SIDRO)

A handwritten signature in black ink, appearing to read "Laura Pivano Sidro".