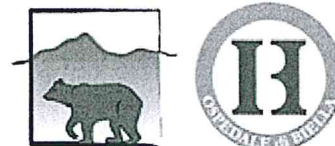


Struttura Semplice Logistica e Acquisti

Responsabile: Dott.ssa Leila Rossi

Tel 015-1515 3433 Fax. 015-1515 3516

leila.rossi@aslbi.piemonte.itAZIENDA SANITARIA
LOCALE DI BIELLA

Ponderano, li 07/11/2018

A TUTTE LE DITTE
INTERESSATE

ASL BI BIELLA



Prot.0025258/18 del 07/11/2018

OGGETTO: Procedura aperta per l'affidamento della concessione di strutture psichiatriche per le AA.SS.LL. BI e VC (n. gara 7162961). **Ulteriori chiarimenti.**

Si pubblicano, a supplemento dell'istruttoria effettuata, l'aggiornamento delle planimetrie del presidio Faccenda di Mongrando e del Centro Diurno di Cossato. Si precisa che per il Centro Diurno di Cossato le planimetrie pubblicate comprendono anche i locali utilizzati come ambulatori dalla ASL e altri locali non utilizzati.

Non verranno forniti ulteriori chiarimenti.

Distinti saluti.

LR/lt

IL RESPONSABILE DELLA
S.S. LOGISTICA E ACQUISTI
E R.U.P.

Dott.ssa Leila Rossi

Ag. 721 del Territorio
CATASTO FABBRICATI
 Ufficio provinciale di
 Biella


Indicazione preciso del n.
 Planimetria di n. 1. u. in Comune di
 Via Baruffa

scheda n. 1

Scala 1:200

PIANO TERRENO
 H. 300

PIA

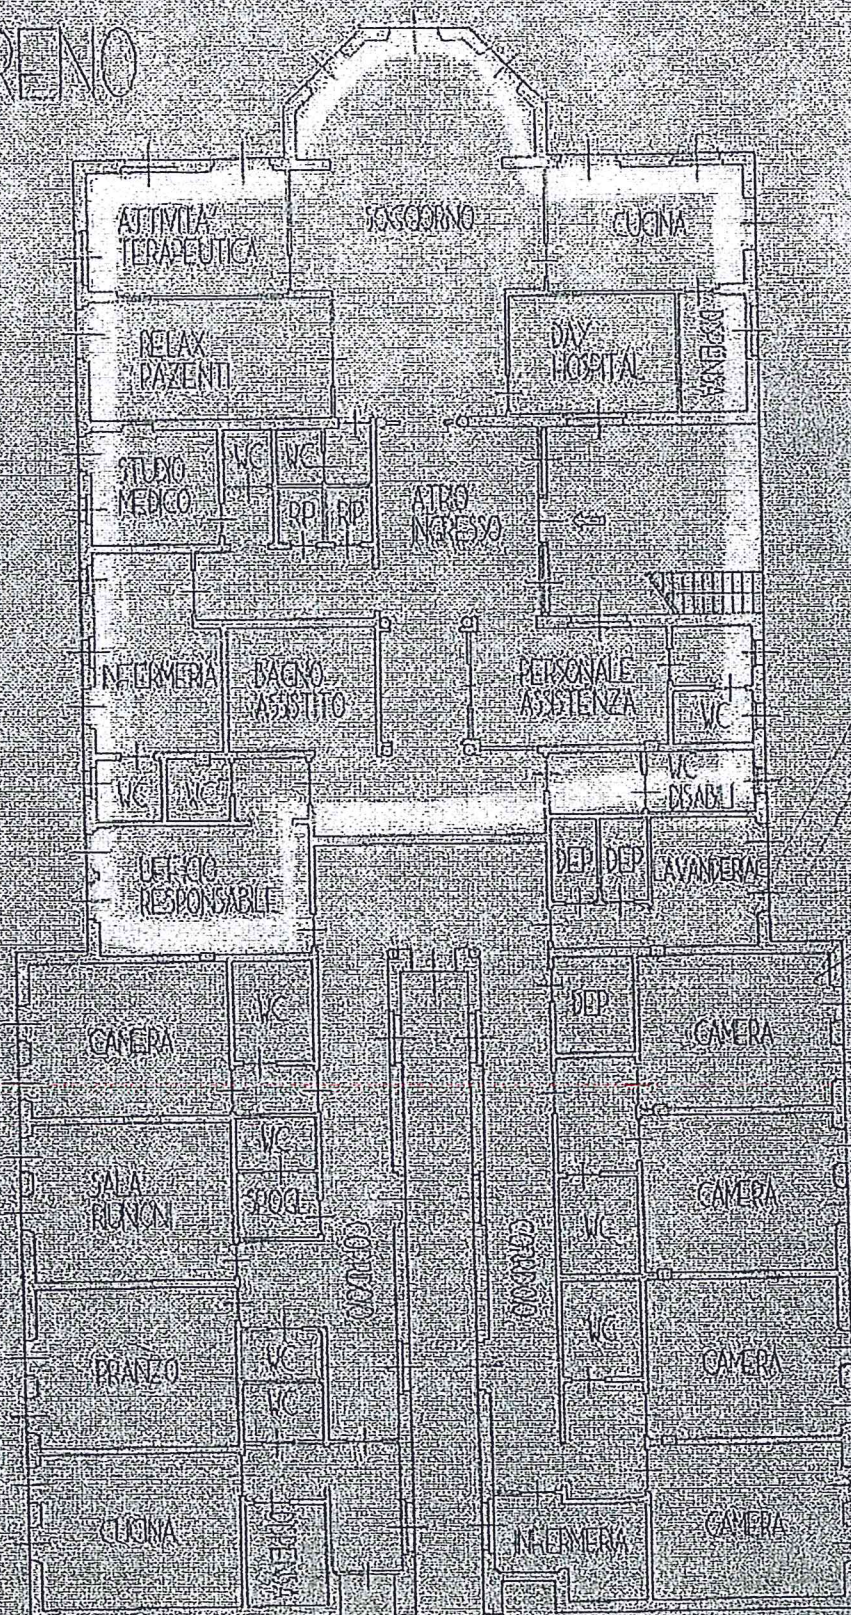


Conf. 10/10

10/10

del Cassano 014 - SNC	Identificativi Catastrali Sezione: Foglio: 30 Particella: 1950 Subalterno: 2	Compilata da: Maggia Renzo Iscritto all'albo: Ingegneri Prov. Biella N. 70
-----------------------------	--	---

NO PRIMO
4310

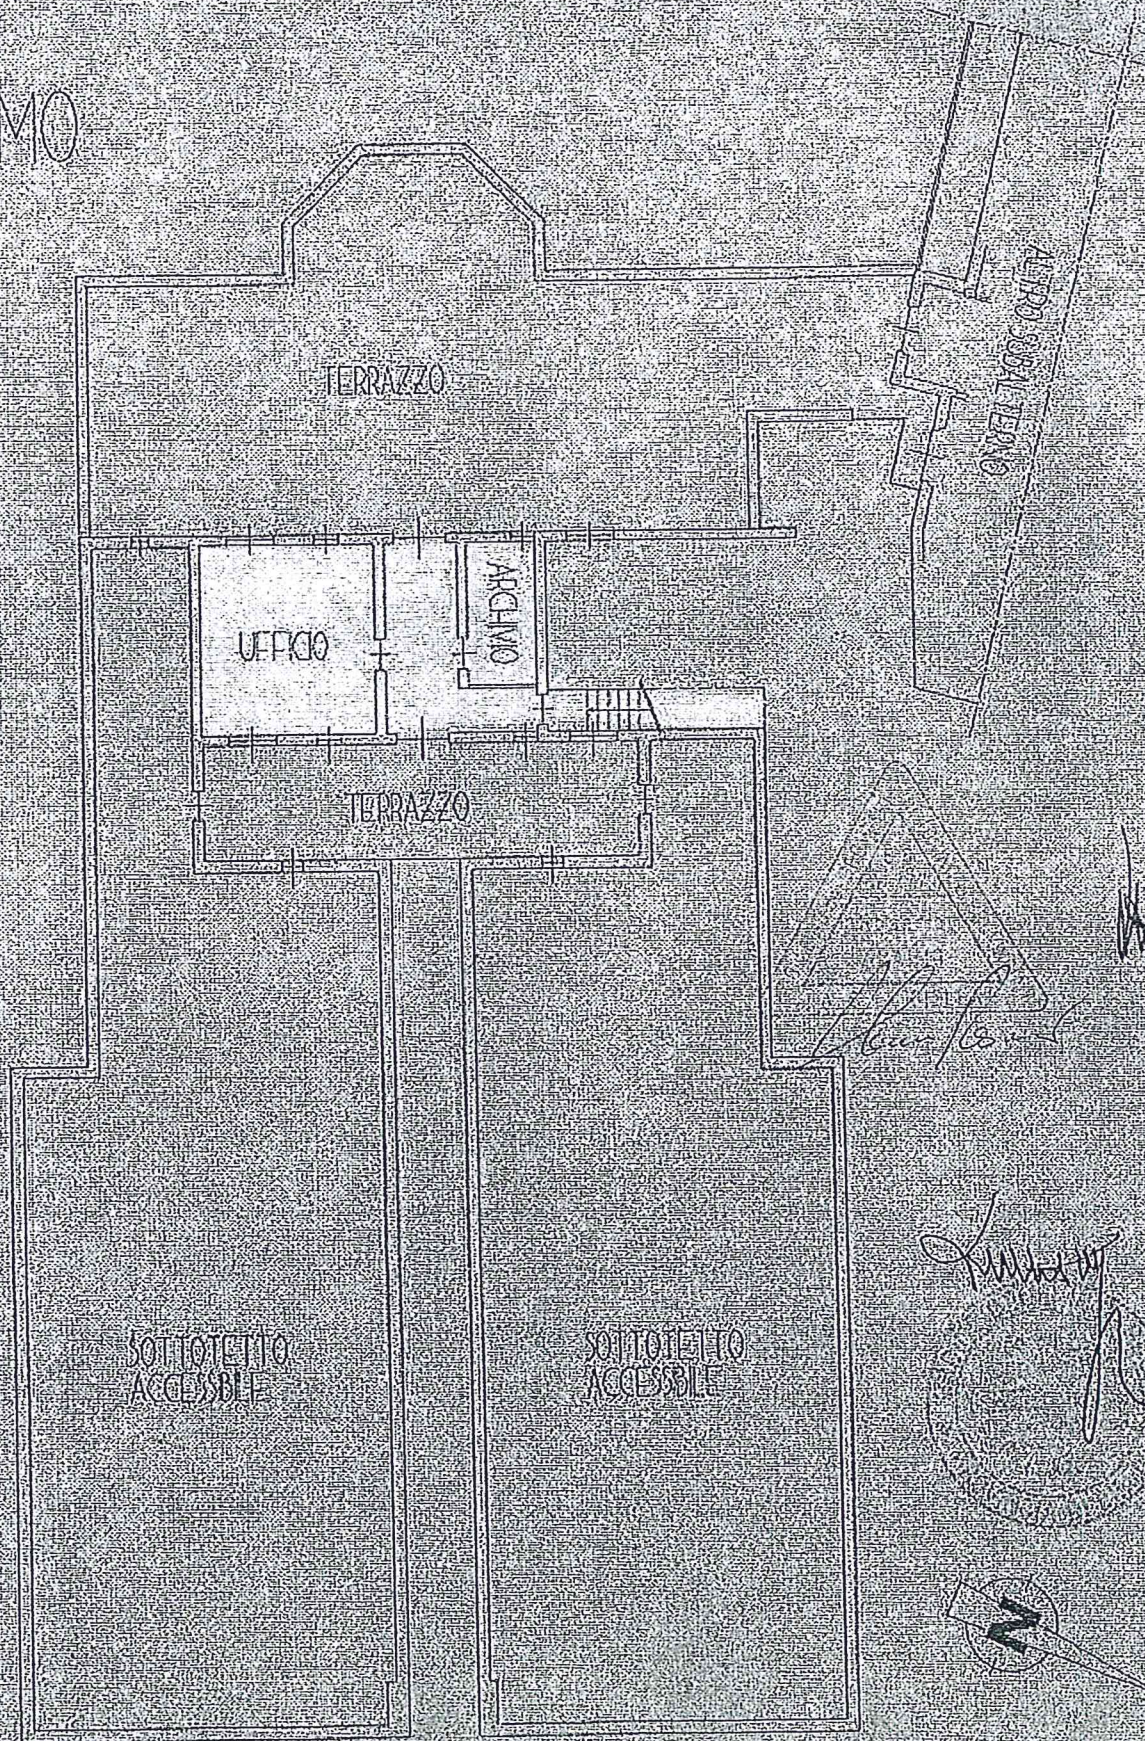

Handwritten signature


Handwritten signature



Handwritten signature


G.A. e CENTRO DI AGGREGAZIONE FACCENDA IMMOBILE SITO IN MONGRANDO (BI), VIA VITTORIO VENETO, n° 95

PIANO TERRENO H=330 Scala 1:100

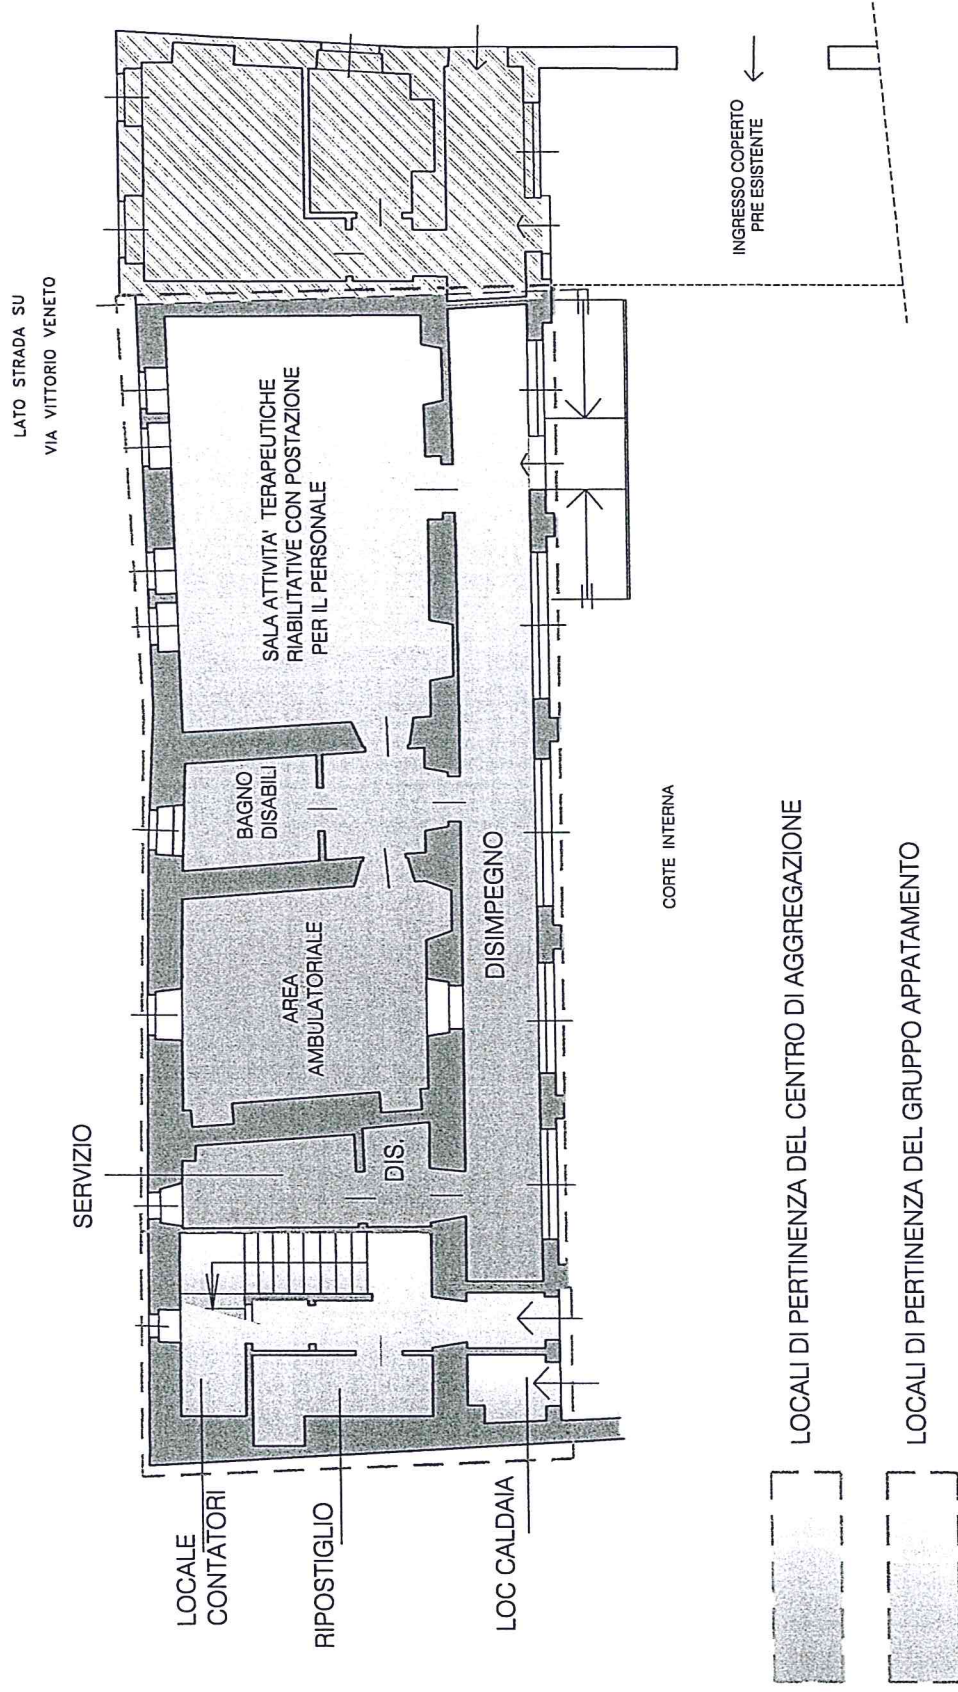

G.A. e CENTRO DI AGGREGAZIONE FACCENDA
IMMOBILE SITO IN MONGRANDO (BI),
VIA VITTORIO VENETO , n° 95

PIANO PRIMO H=280 Scala 1:100

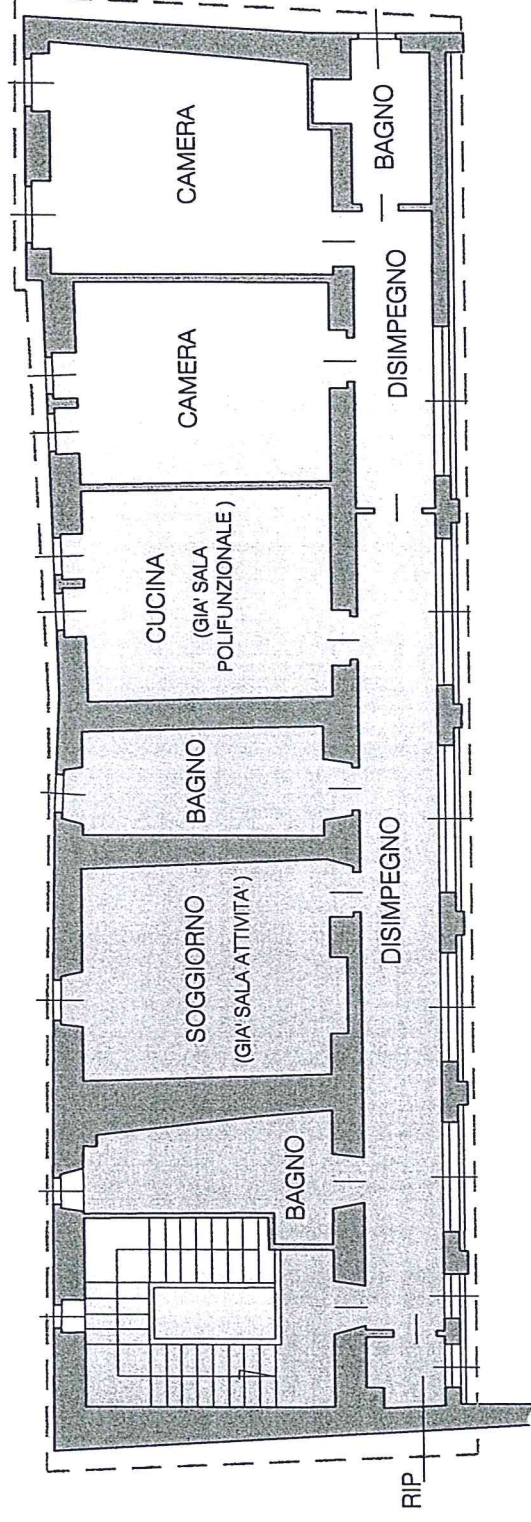

LOCALI DI PERTINENZA DEL CENTRO DI AGGREGAZIONE

LOCALI DI PERTINENZA DEL GRUPPO APPARTAMENTO

C.P.T. Cossato

RIEPILOGO SUPERFICI E MILLESIMI PER RIPARTIZIONE SPESE

Paruzza 1	A.S.L. BI	p. Interrato	Mq	132,20.			
	D.S.M.	p. Terra	Mq	454,70			
	Riabilitazione	p. Primo	Mq	276,48			
			Mq	863,38	863,38	Millesimi	510,69
							ASL BI
Paruzza 2		p. Terra	Mq	343,45			
	Centro Diurno	p. Primo	Mq	50,51			
			Mq	393,96	393,96	Millesimi	233,03
							
(Locali Vuoti p.t.)	Comunità Alloggio		Mq	433,29	433,29	Millesimi	256,29
			Mq			Millesimi	1000,00
							ASL BI
			Totale	1690,63			

ALL n° 2



